



Ville de Pontivy

Commission ville et déplacements

Compte-rendu de la réunion du 19 mars 2013

C12-2013-001

ÉTAIENT PRÉSENTS

M. Alain LE MAPIHAN, adjoint au maire
Mme Anne-Marie GRÈZE, conseillère municipale
M. Jean-Paul JARNO, conseiller municipal
M. Jean-Luc LE BELLER, conseiller municipal

ABSENT EXCUSE

M. Gérard DERRIEN, conseiller municipal

ASSISTAIENT À LA RÉUNION

Mme Aude MOYSAN, directrice des services administratifs et fonctionnels
Monsieur Daniel HOUDAYER, directeur des services techniques

PROJETS DE DÉLIBÉRATIONS

Révision simplifiée du Plan Local d'Urbanisme n°1 – Approbation
Déclaration de projet pour mise en compatibilité du Plan Local d'Urbanisme avec l'Aire de Mise en Valeur de l'Architecture et du Patrimoine
Rue Colette Besson – Straed Colette Besson - rue Marie Boivin – Straed Marie Boivin –
Modification à la liste des voies publiques et privées de la commune
Rond-point de Chefdeville – Kroashent-tro Penkêr – Modification à la liste des voies publiques et privées de la commune

DOCUMENTS ANNEXÉS

Rue Albert de Mun
Intersection avenue Maurice Ravel, rue Marc Sangnier et rue Robert Surcouf
Rue de Gascogne
Rues de Saint Meriadec et Jules Jouanguy
Plan de situation rue du Béarn

§

Point sur l'AVAP

La procédure d'AVAP suit son cours. Le dossier est actuellement en consultation auprès des Personnes publiques associées.

Une seconde procédure est à mener en parallèle : elle concerne la mise en compatibilité du PLU avec l'AVAP. Le règlement et les pièces graphiques du PLU doivent en effet être adaptés aux dispositions de l'AVAP.

Dénominations de voie

Une voie en impasse desservant 5 lots a été créée rue de Bretagne.
La commission propose de dénommer cette voie rue du Béarn.

Aménagements de voirie

Se reporter aux documents annexés.


ÉTAT ACTUEL

Titre : Aménagement de sécurité
rue Albert de Mun

Echelle : 1/200°

Date : 23/01/2013

Dessiné par : FLB

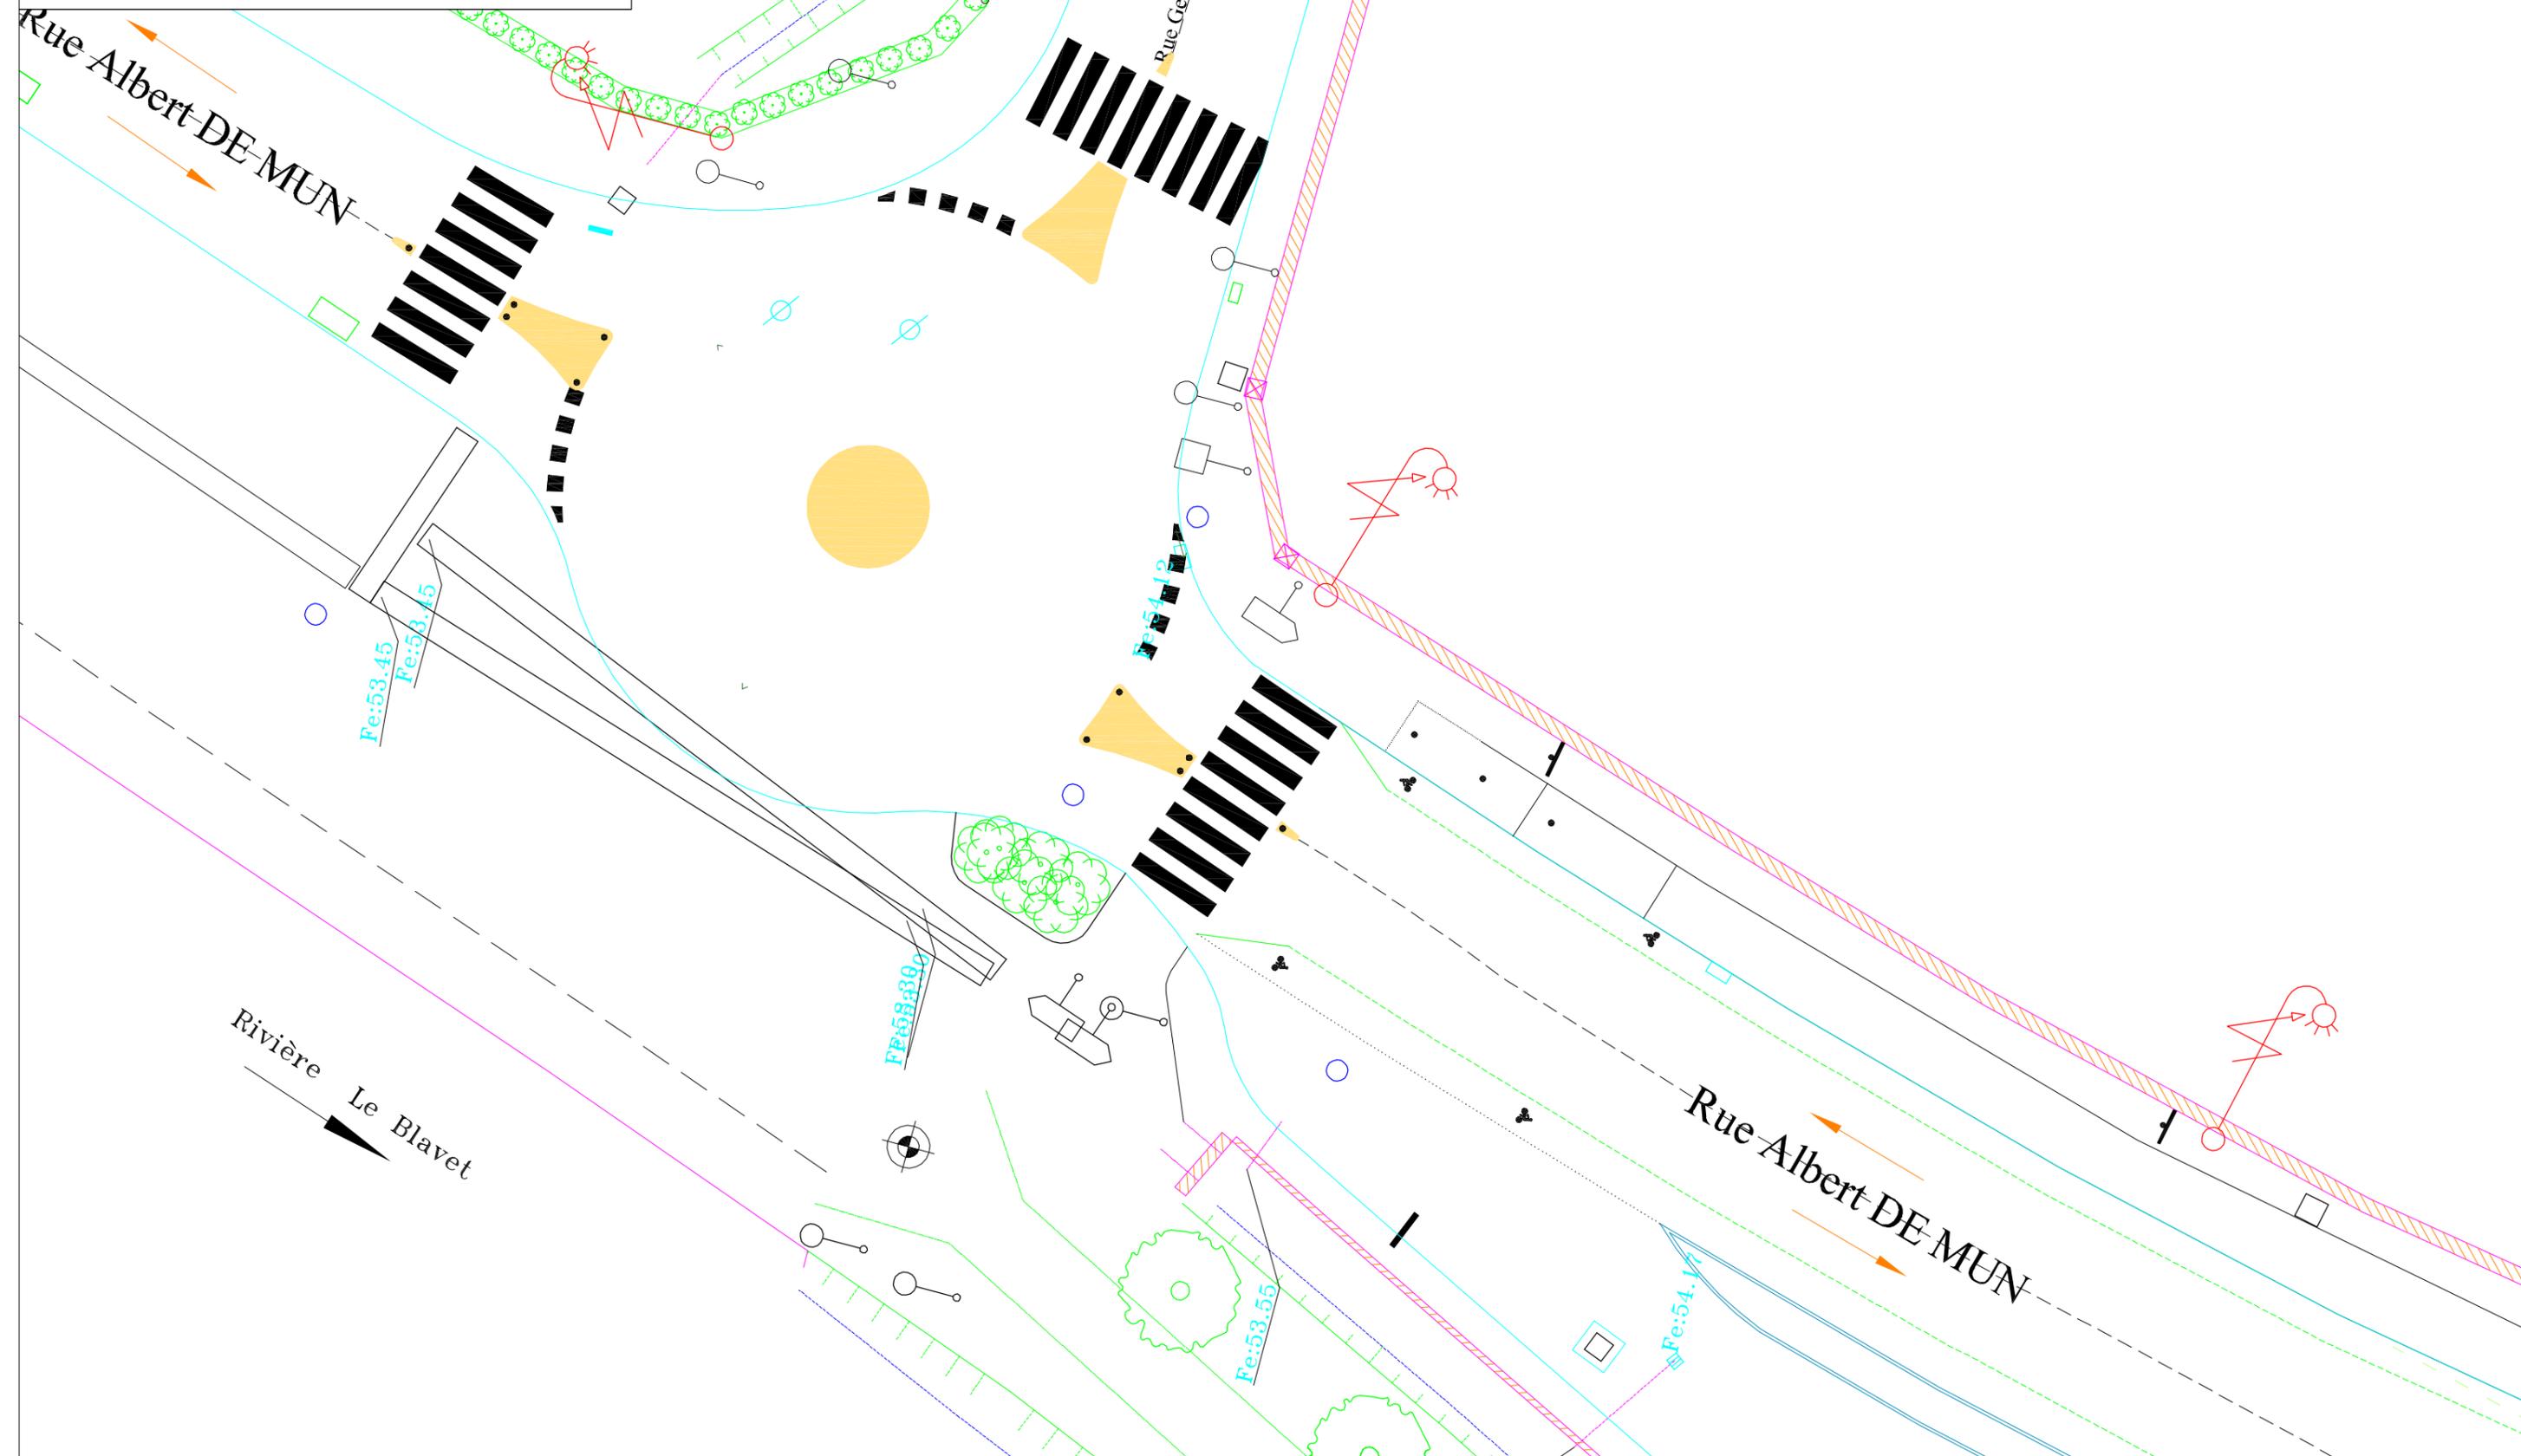

AVPI

Titre : Aménagement de sécurité
rue Albert de Mun

Echelle : 1/200°

Date : 23/01/2013

Dessiné par : FLB

Estimatif : 4 000.00 € TTC



Rue Albert-DE-MUN

Rue Georges GUYNEMER

Rue Albert-DE-MUN

Rivière Le Blavet

Fe:53.45
Fe:53.45

Fe:53.50


Fe:53.55

Fe:54.17

Vers le halage

Séparateurs de voie type TMB

30

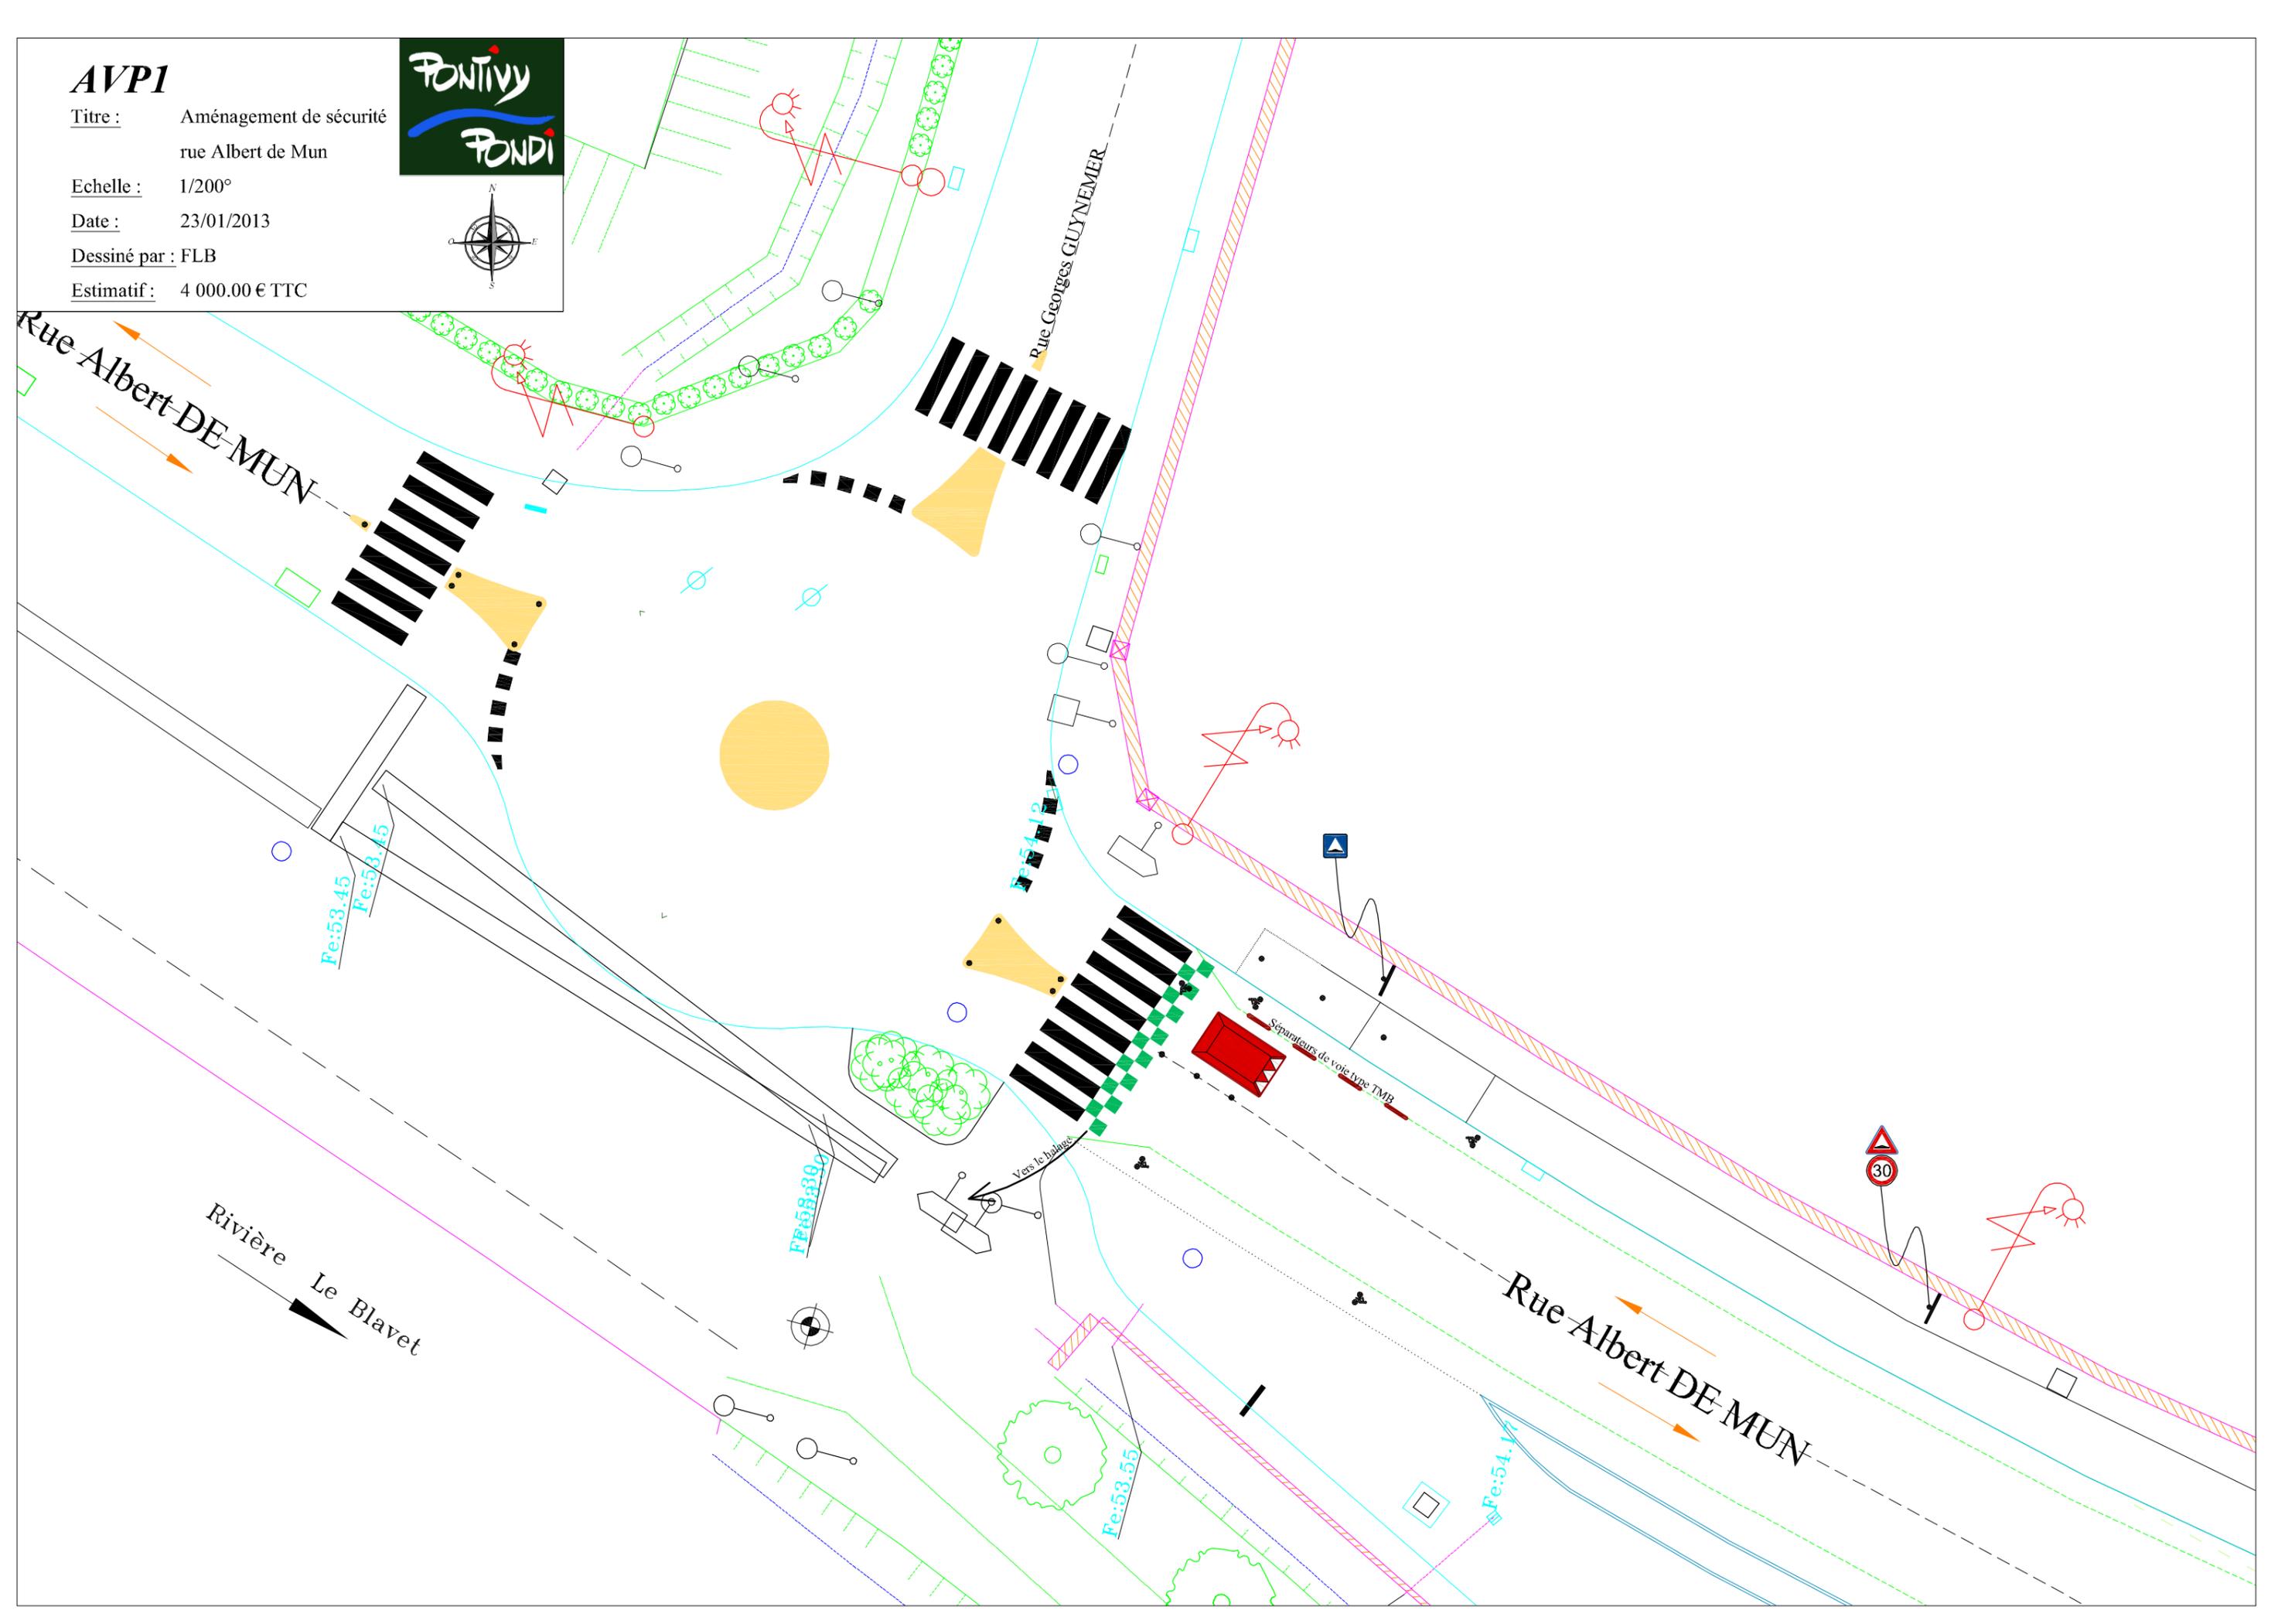


EXISTANT

Titre : Intersection
Ravel/Sangnier/Surcouf

Echelle : 1/200°

Date : 15/10/2012

Dessiné par : FLB

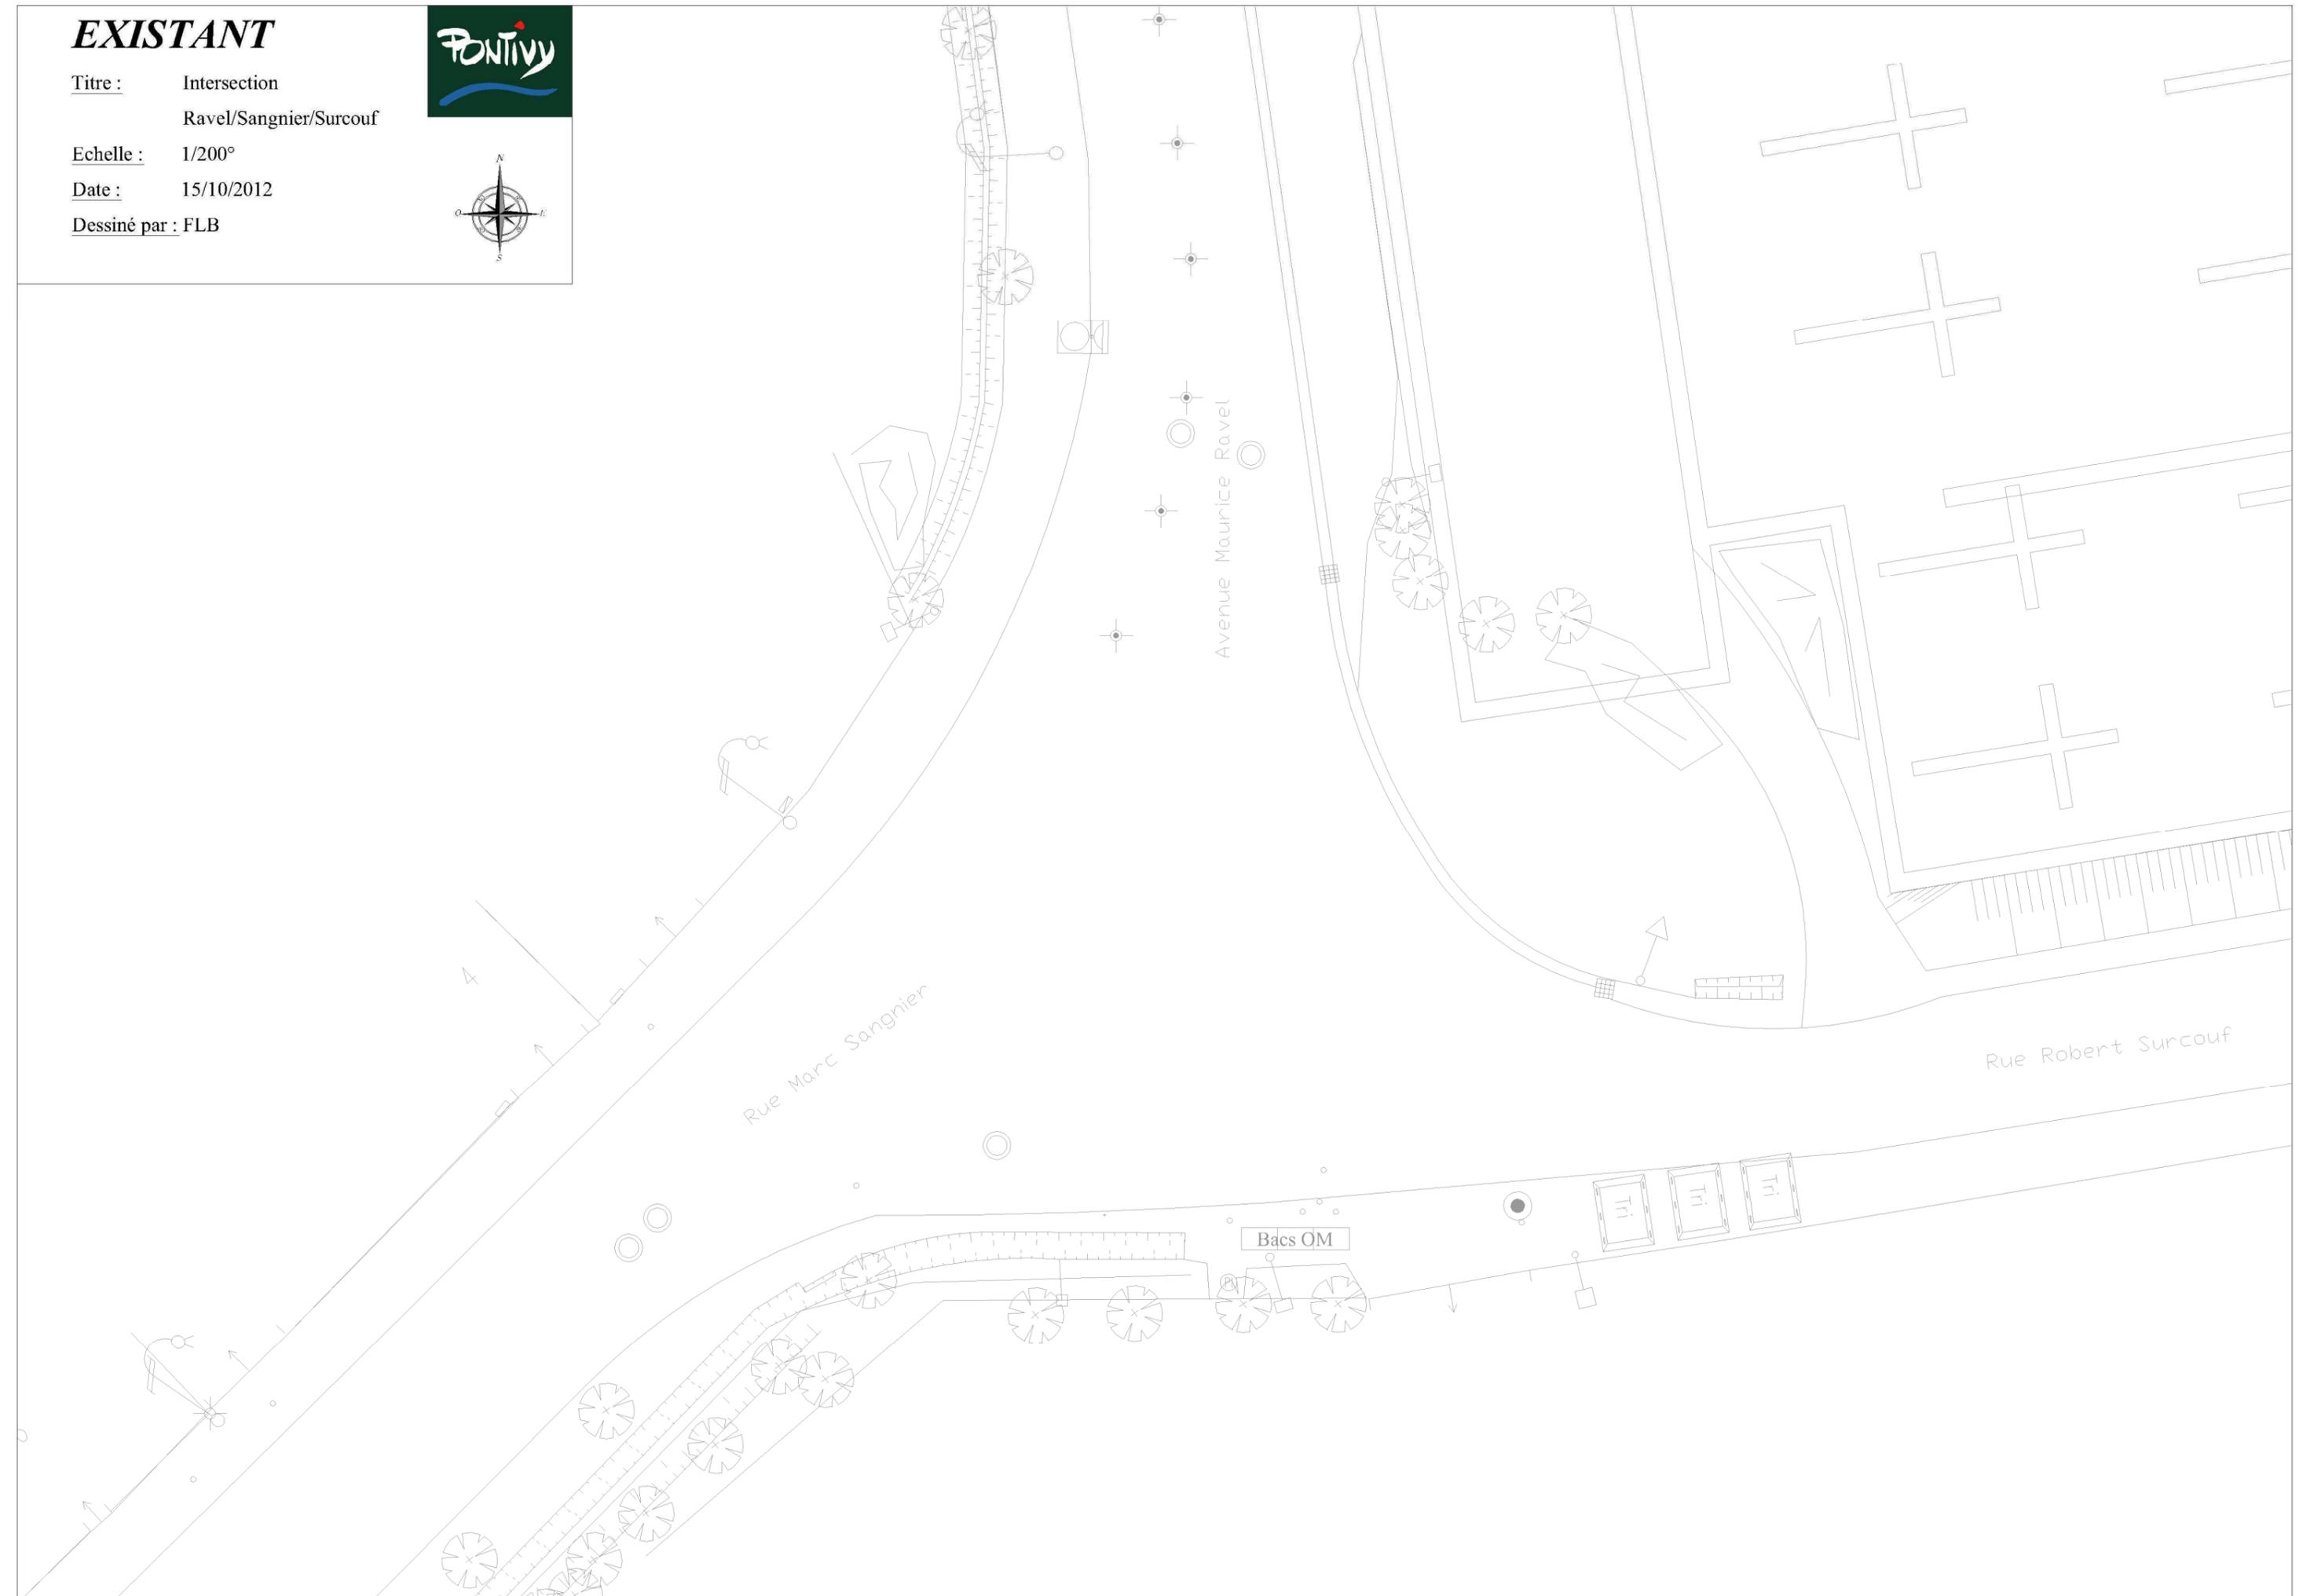

AVP

Titre : Intersection
Ravel/Sangnier/Surcouf

Echelle : 1/250°

Date : 21/03/2013

Dessiné par : FLB

Estimatif : 7 500 € TTC



Limite projet

Cimetière

Avenue Maurice Ravel
J11

Rue Marc Sangnier
J11

Rue Robert Surcouf
J11

Limite projet


Limite projet

Légende

Bordures

Enrobé

Avaloir

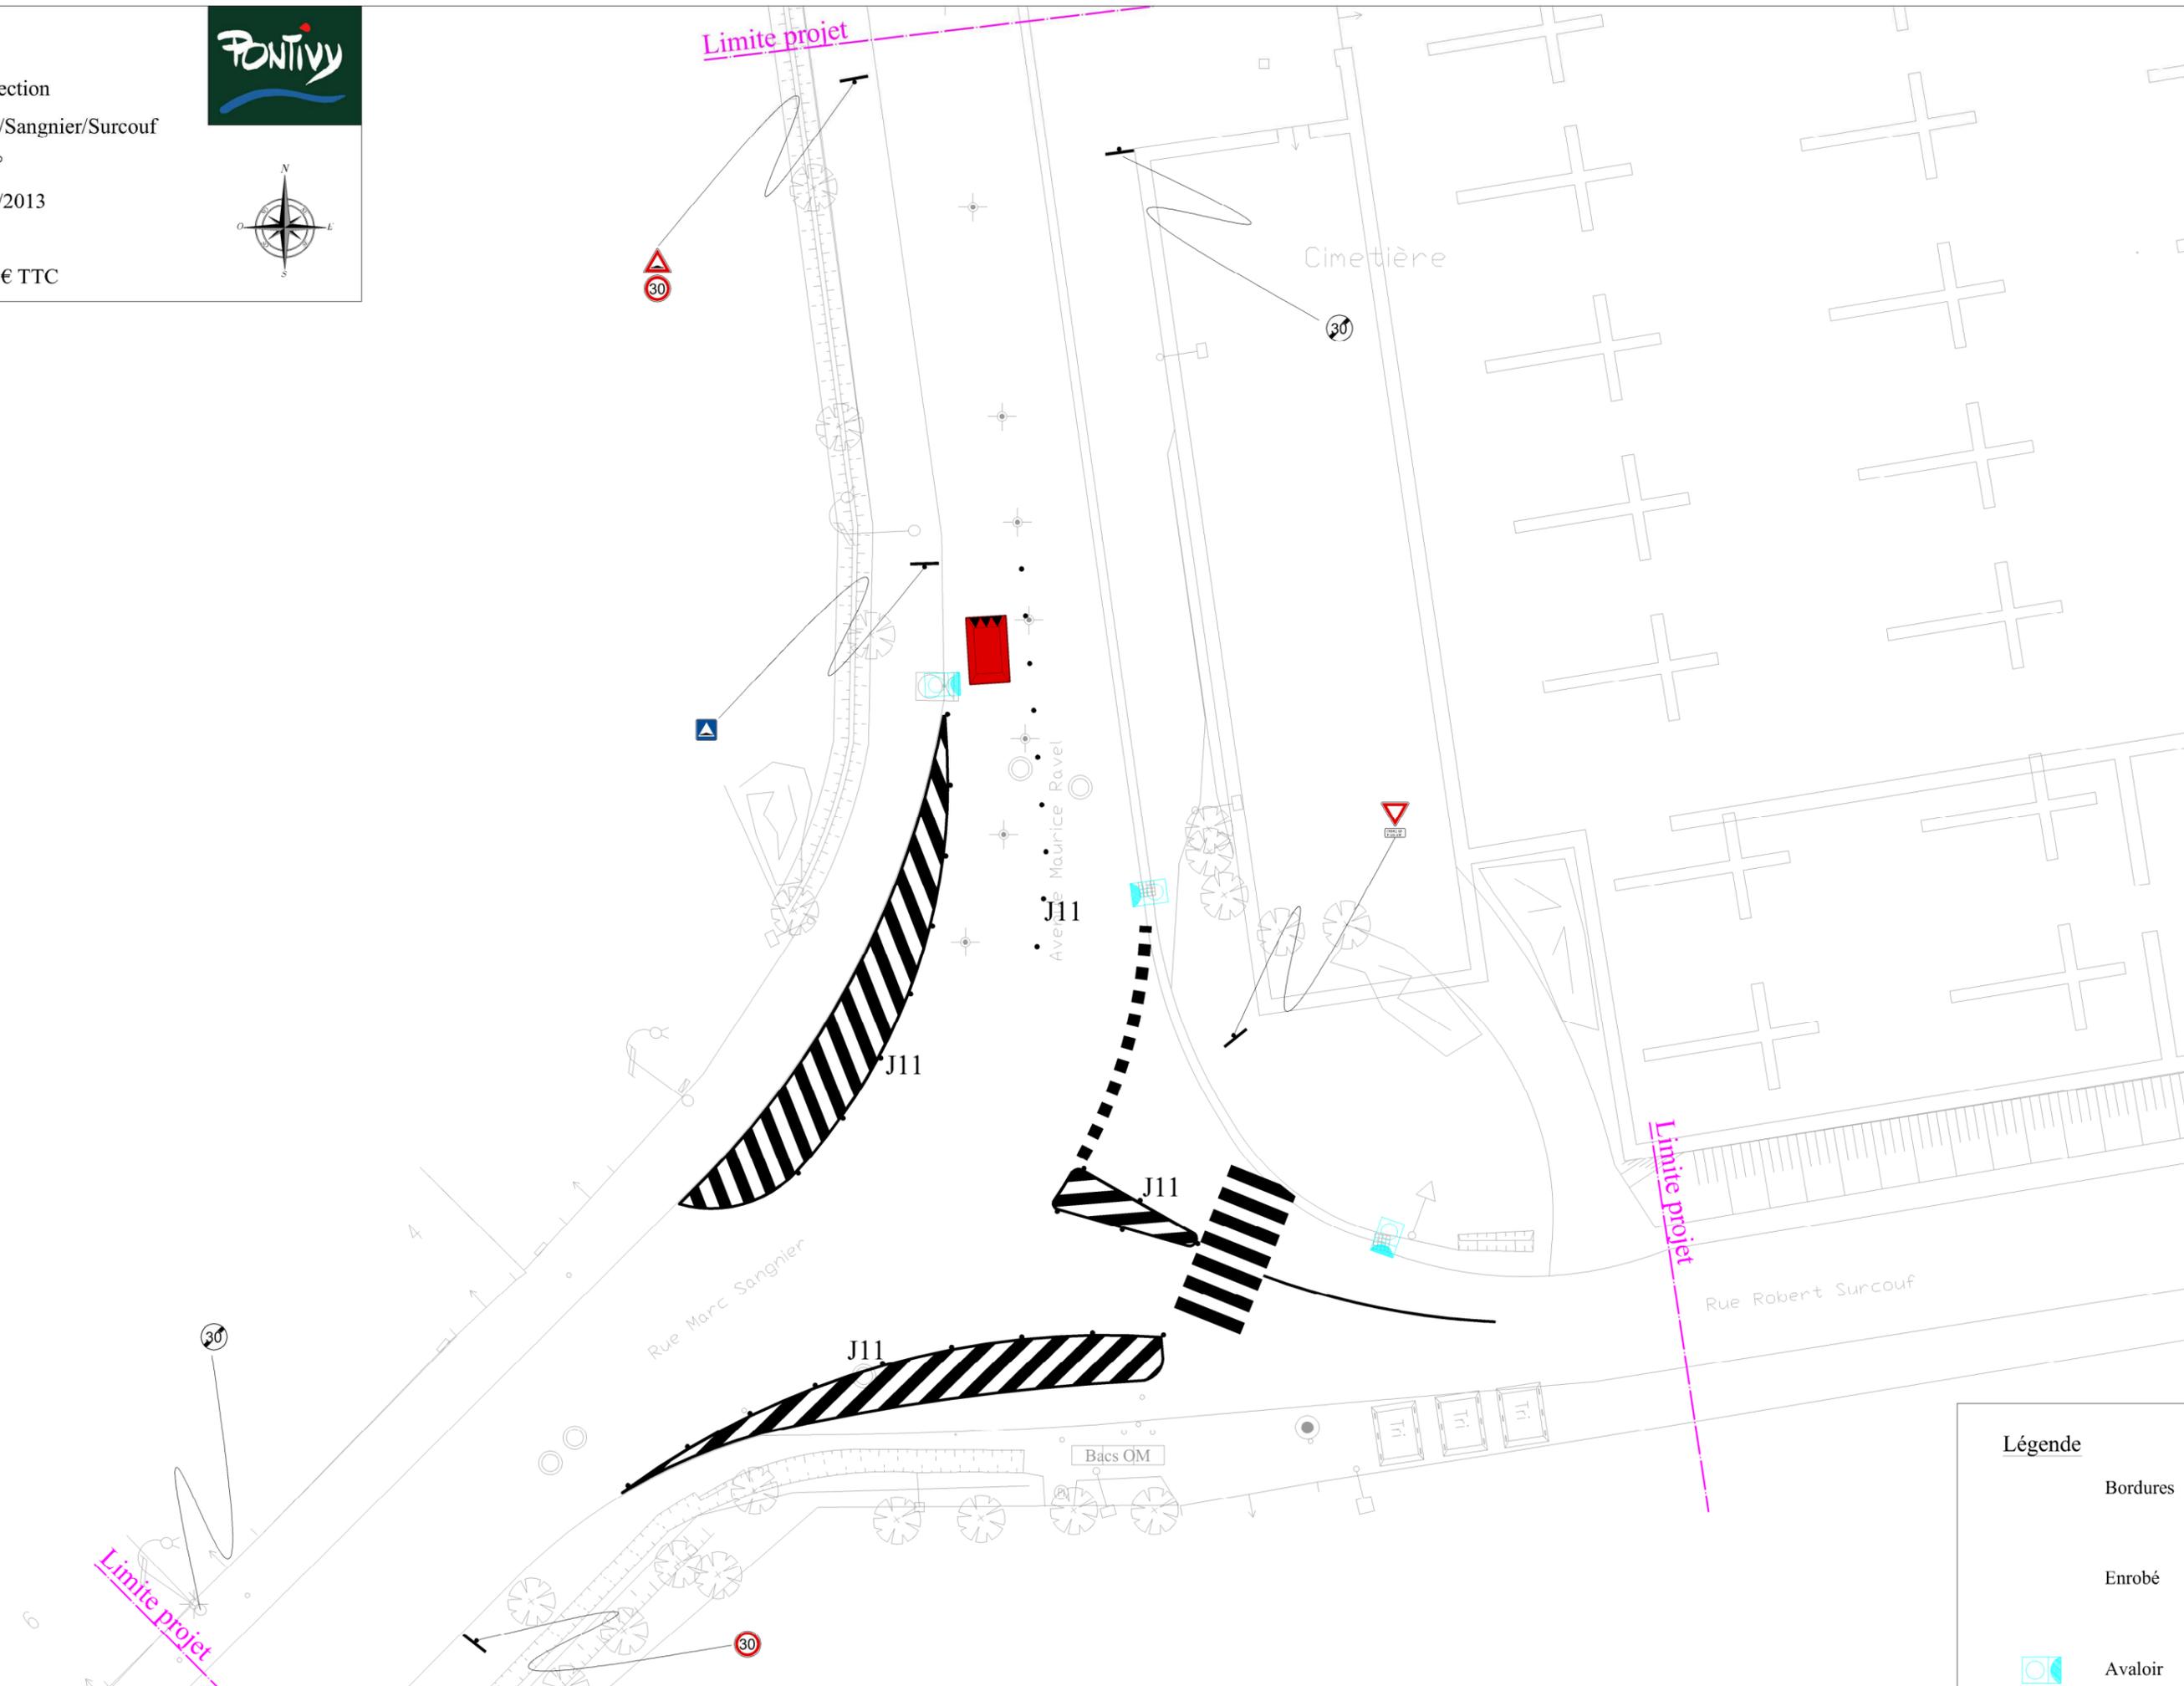

AVP 4





Titre : Rue de Gascogne
Aménag. bande cyclable

Echelle : 1/1000°

Date : 26/03/2013

Dessiné par : FLB

Estimatif : 6 500.00 €

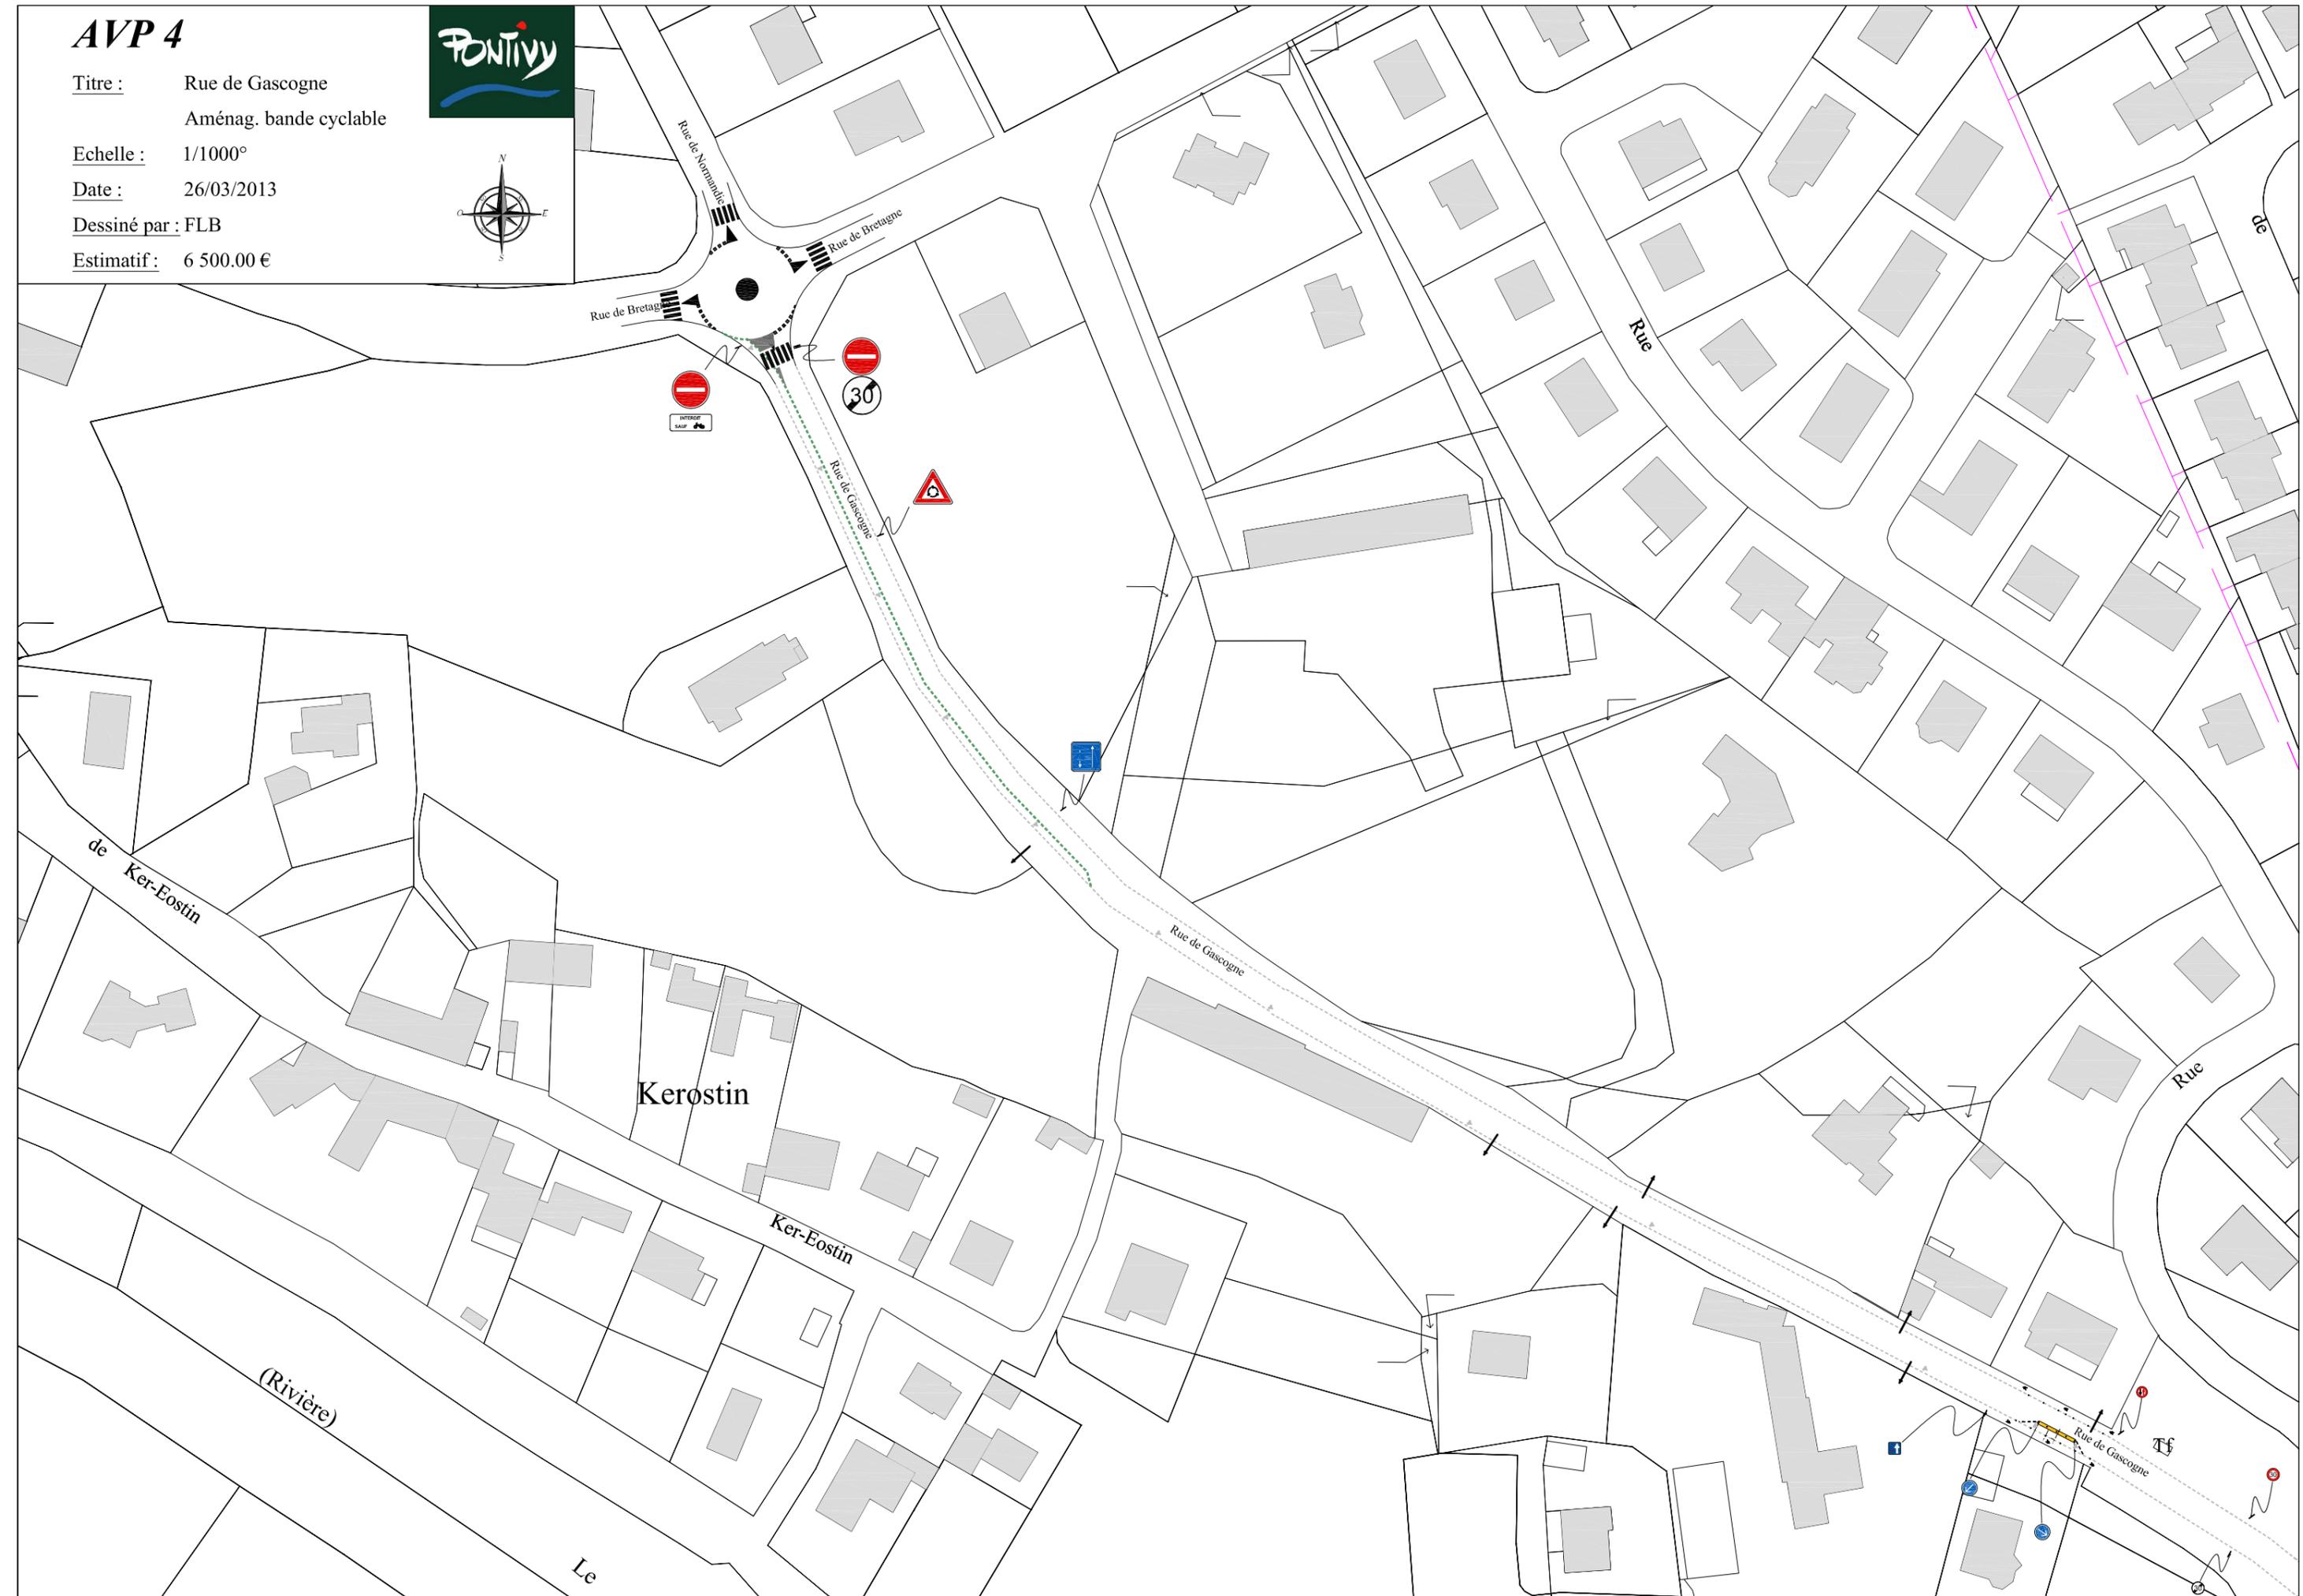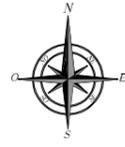

AVP 4

Titre : Rue de Gascogne
Zoom sur coussin berlinois

Echelle : 1/200°

Date : 26/03/2013

Dessiné par : FLB




Rue de Gascogne

Tf

1,20 m

0,80 m

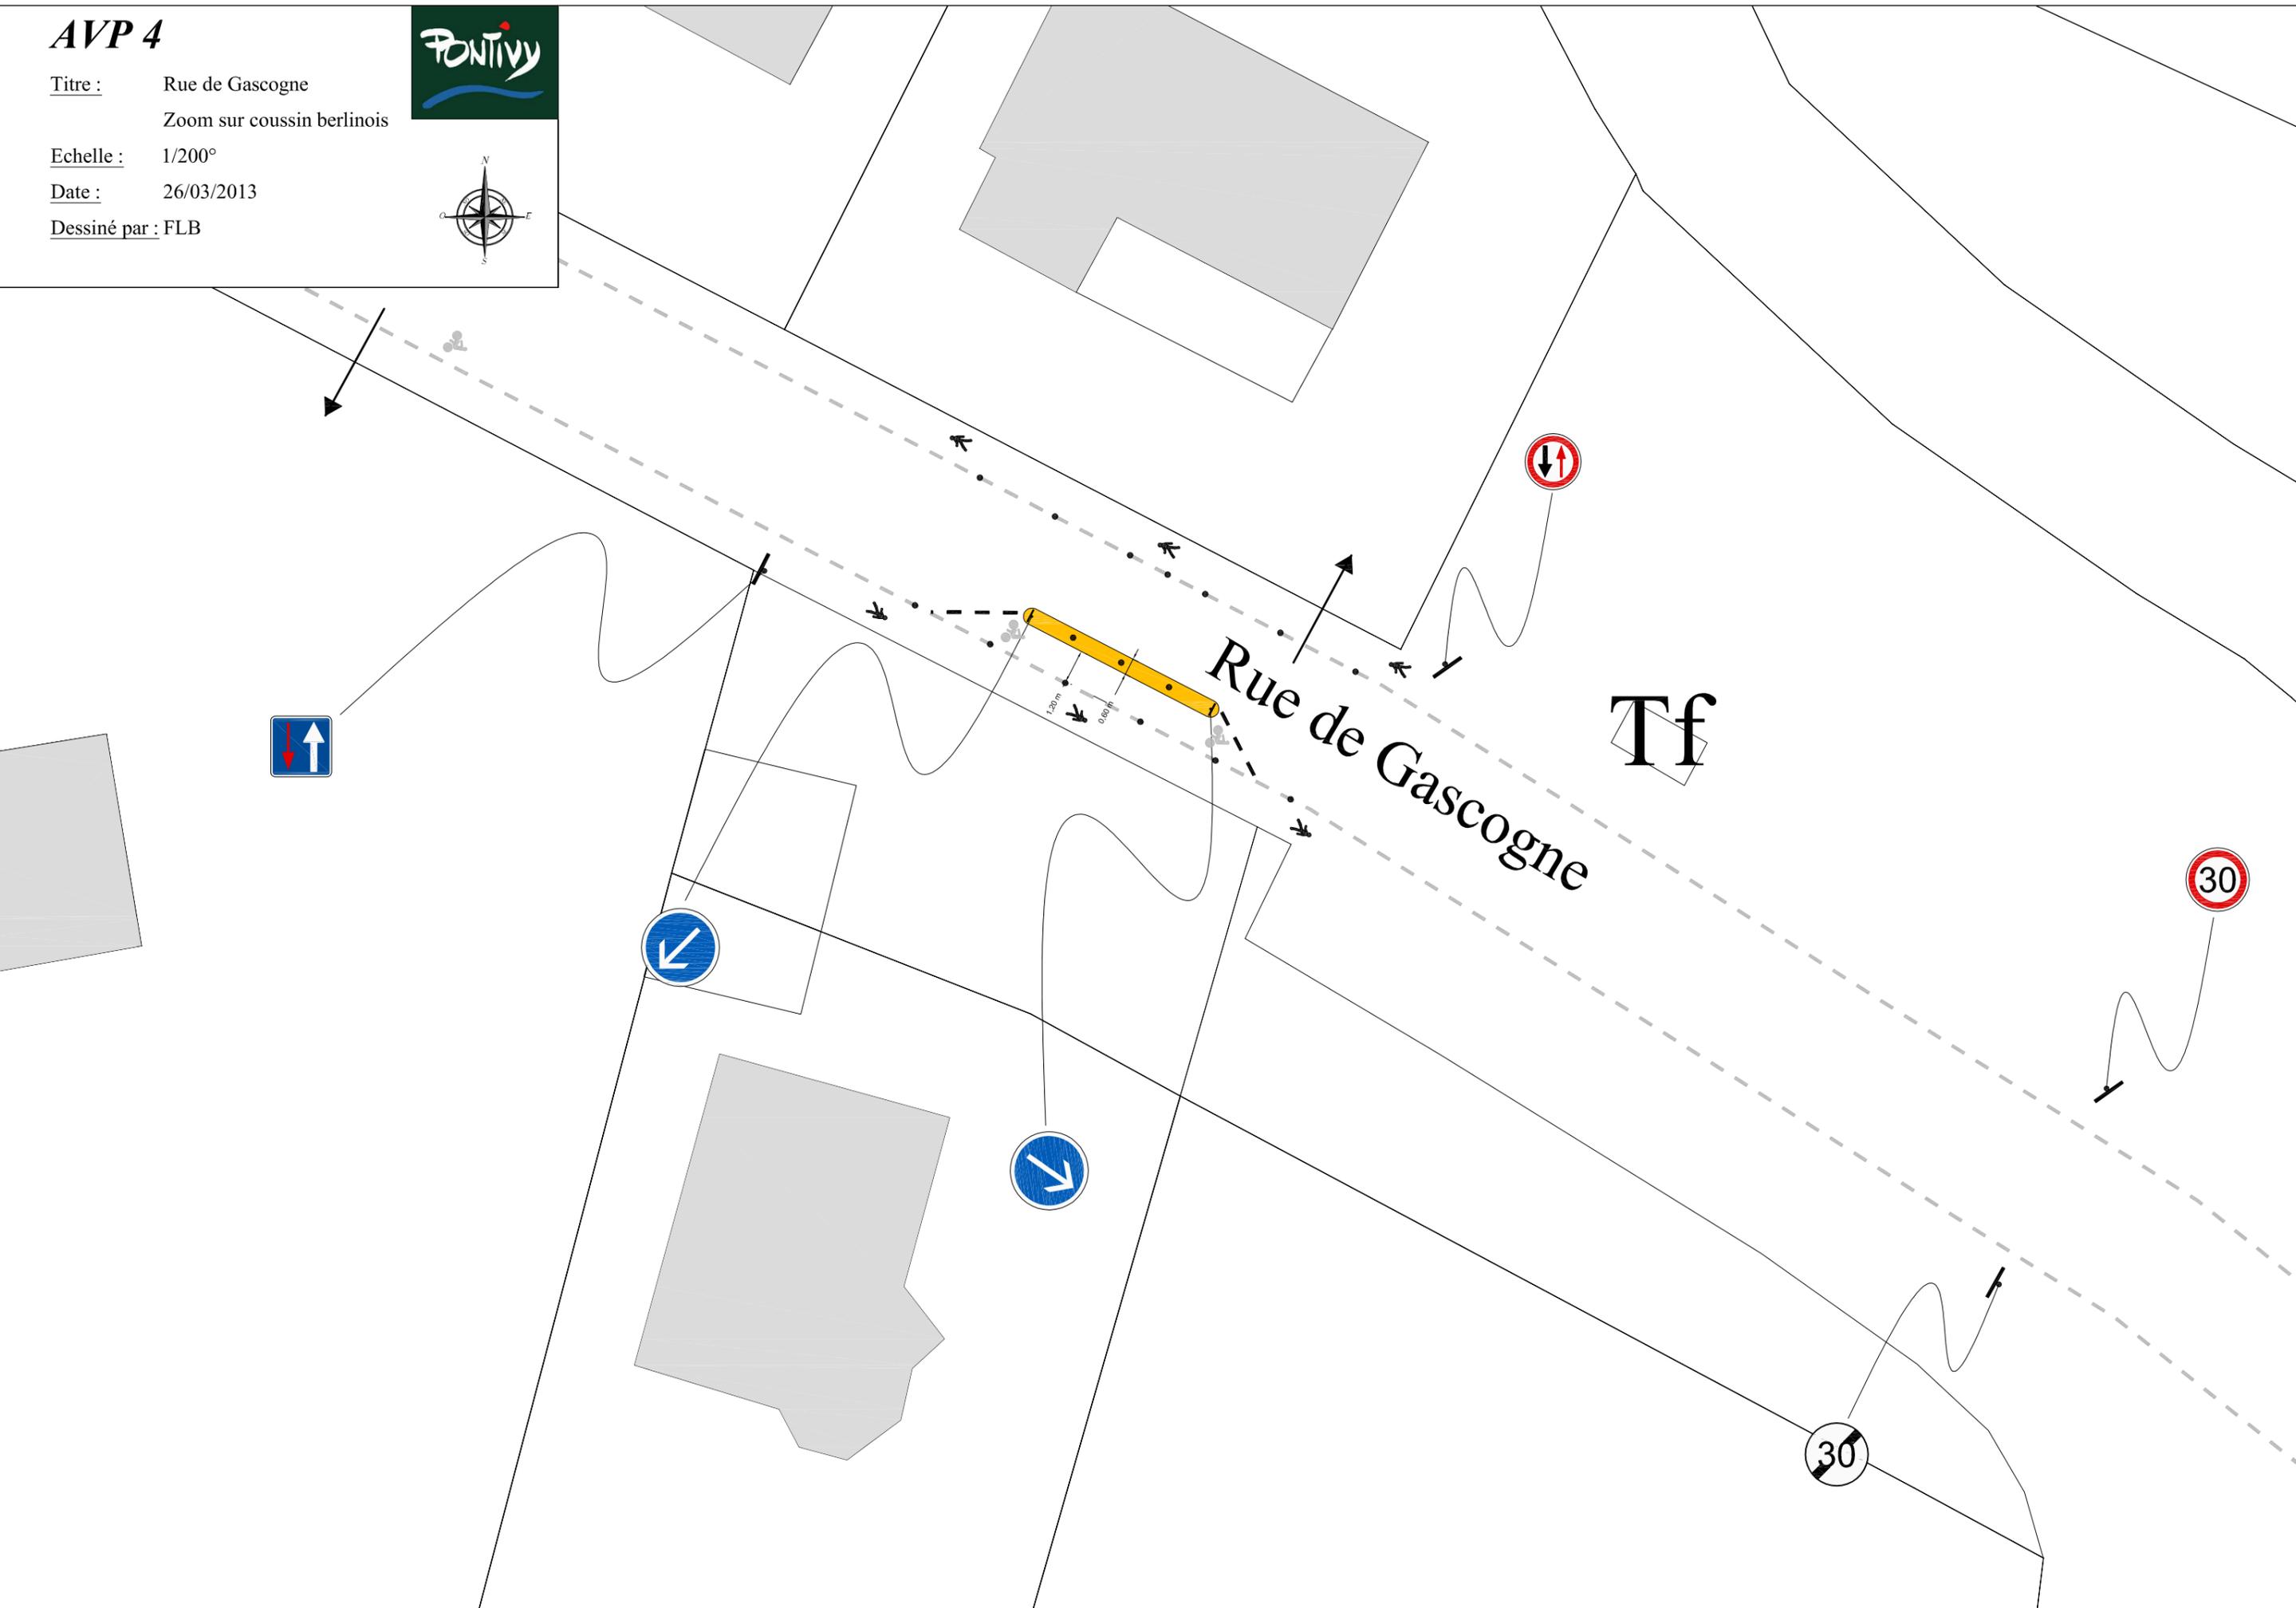

AVP 1

Titre : Rue Saint-Meriadec et rue
J. Jouanguy - Amén. sécu.

Echelle : 1/1 000°

Date : 29/01/2013


Dessiné par : FLB

Estimatif : 11 000.00 €



de Park Blavezh

2

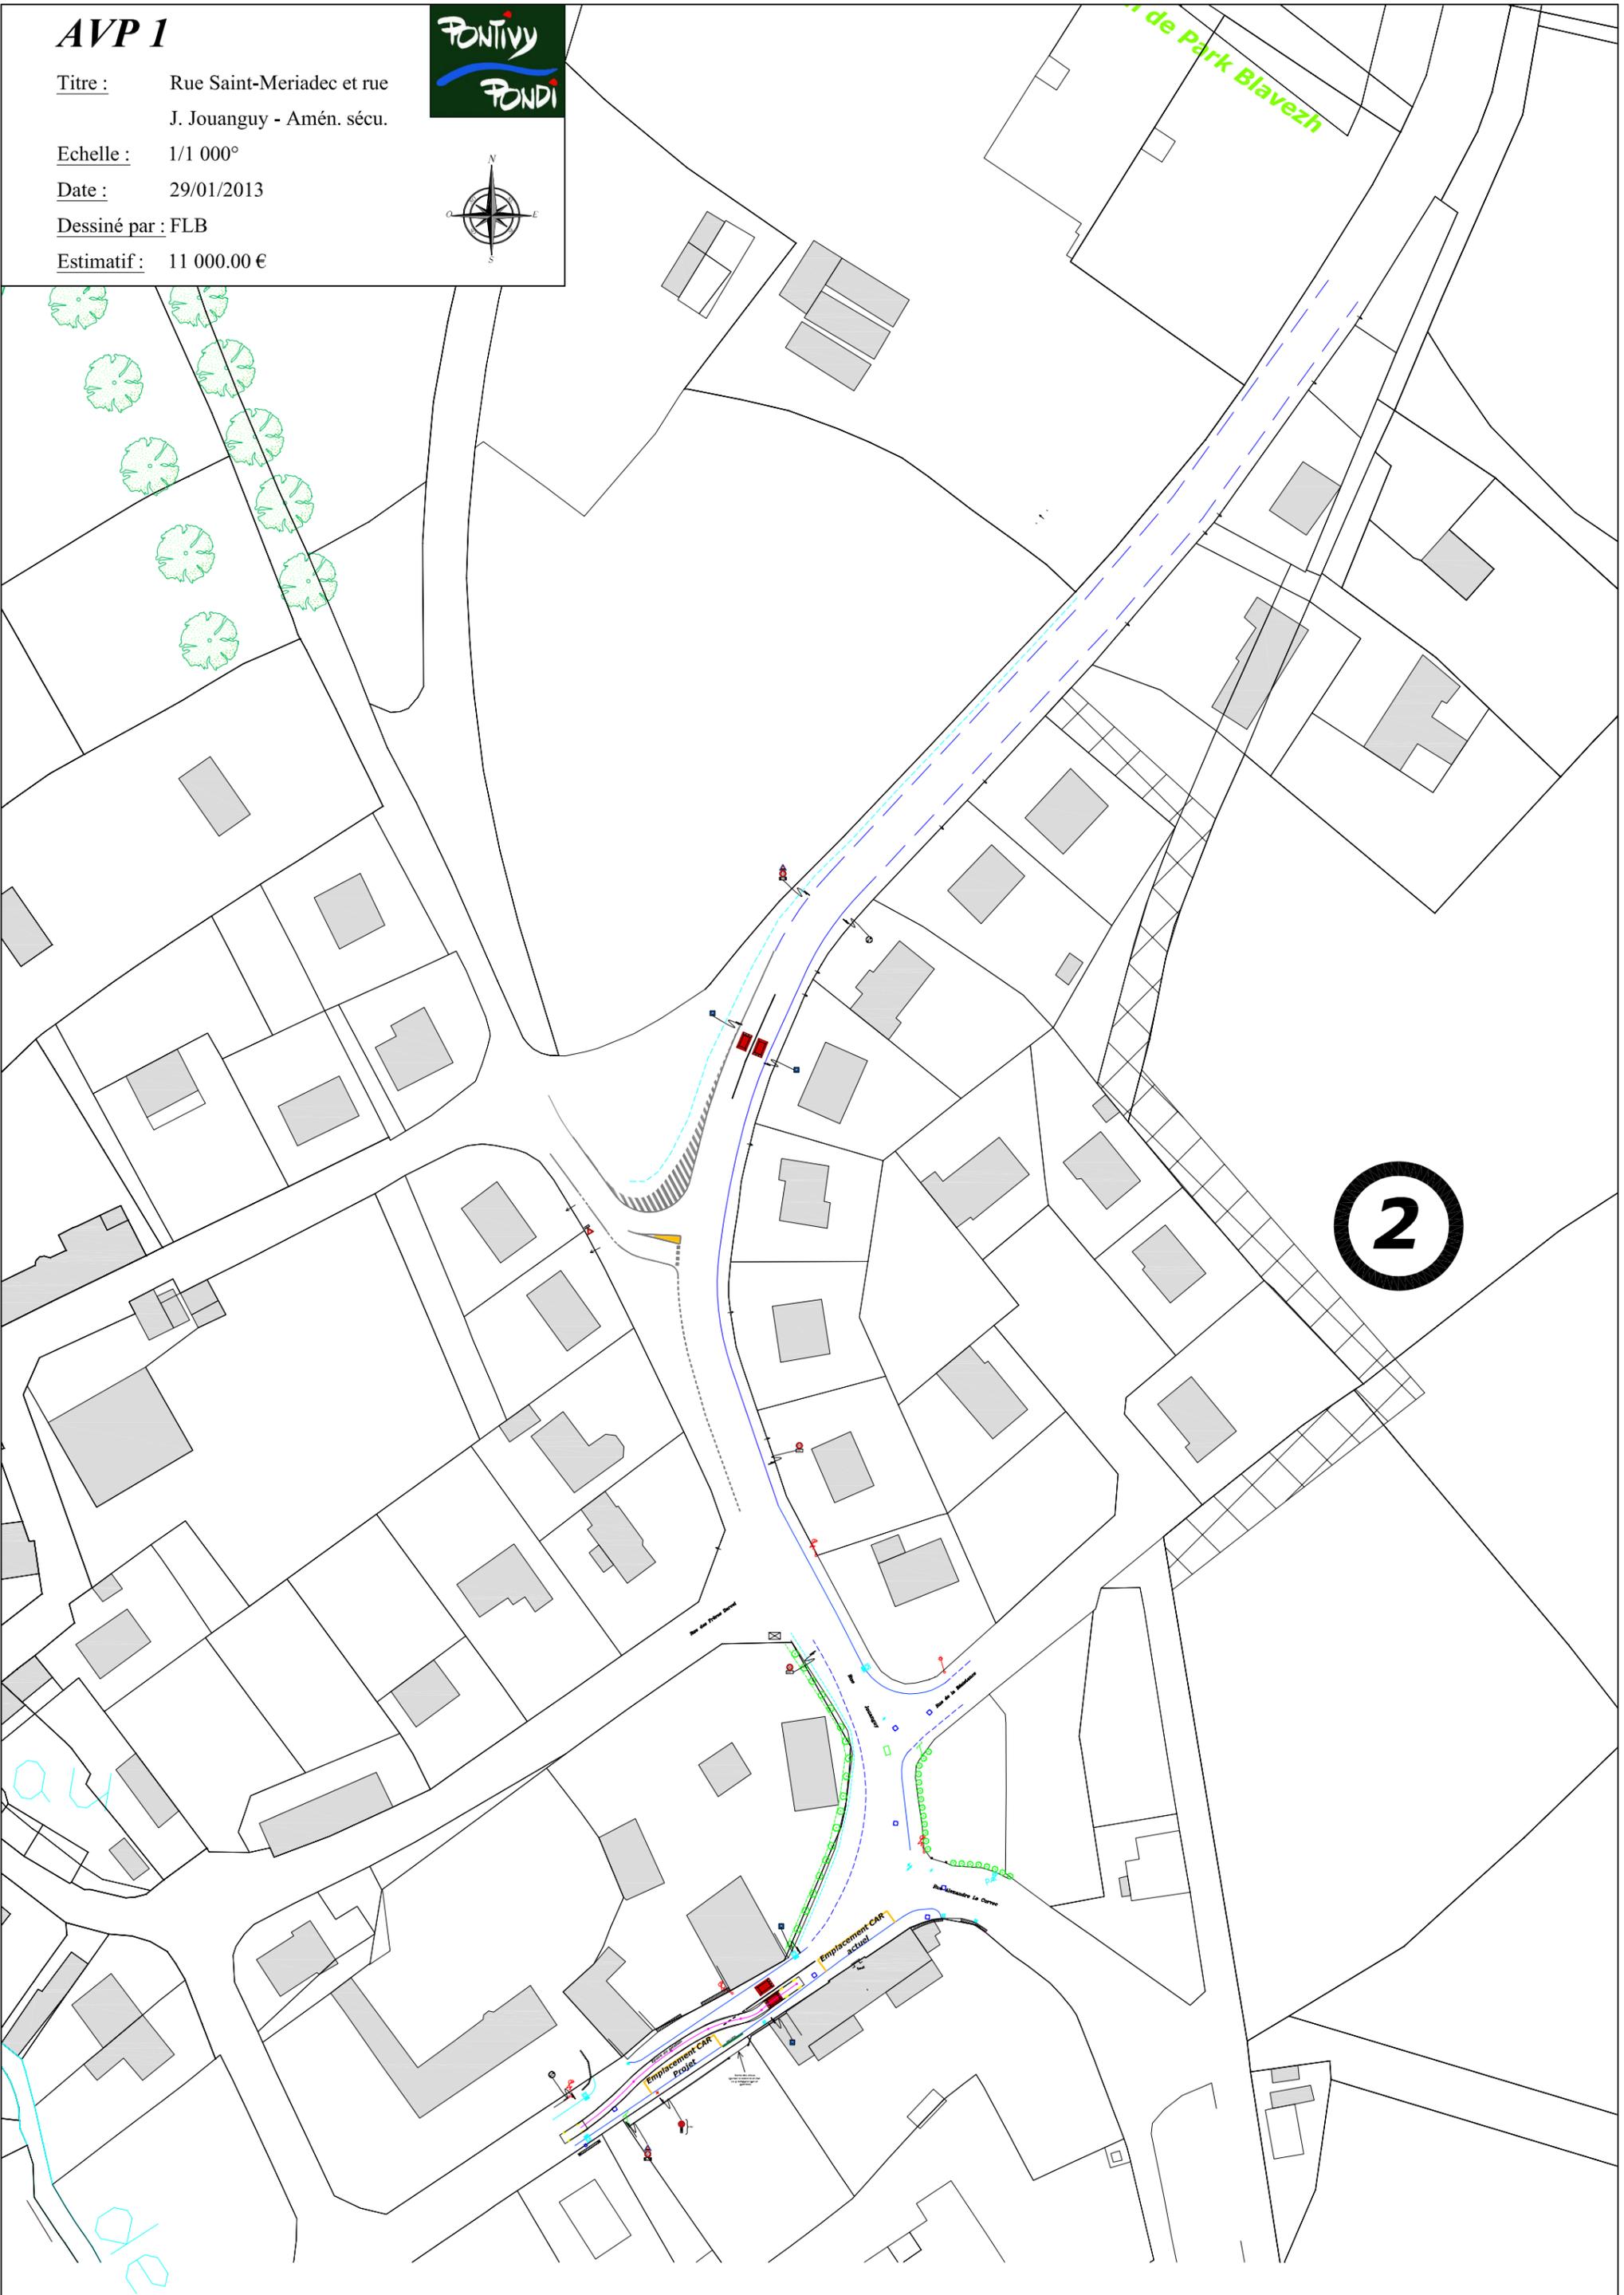








AVP 1

Titre : Rue J. Jouanguy
aménagement de sécurité

Echelle : 1/200°

Date : 29/01/2013

Dessiné par : FLB

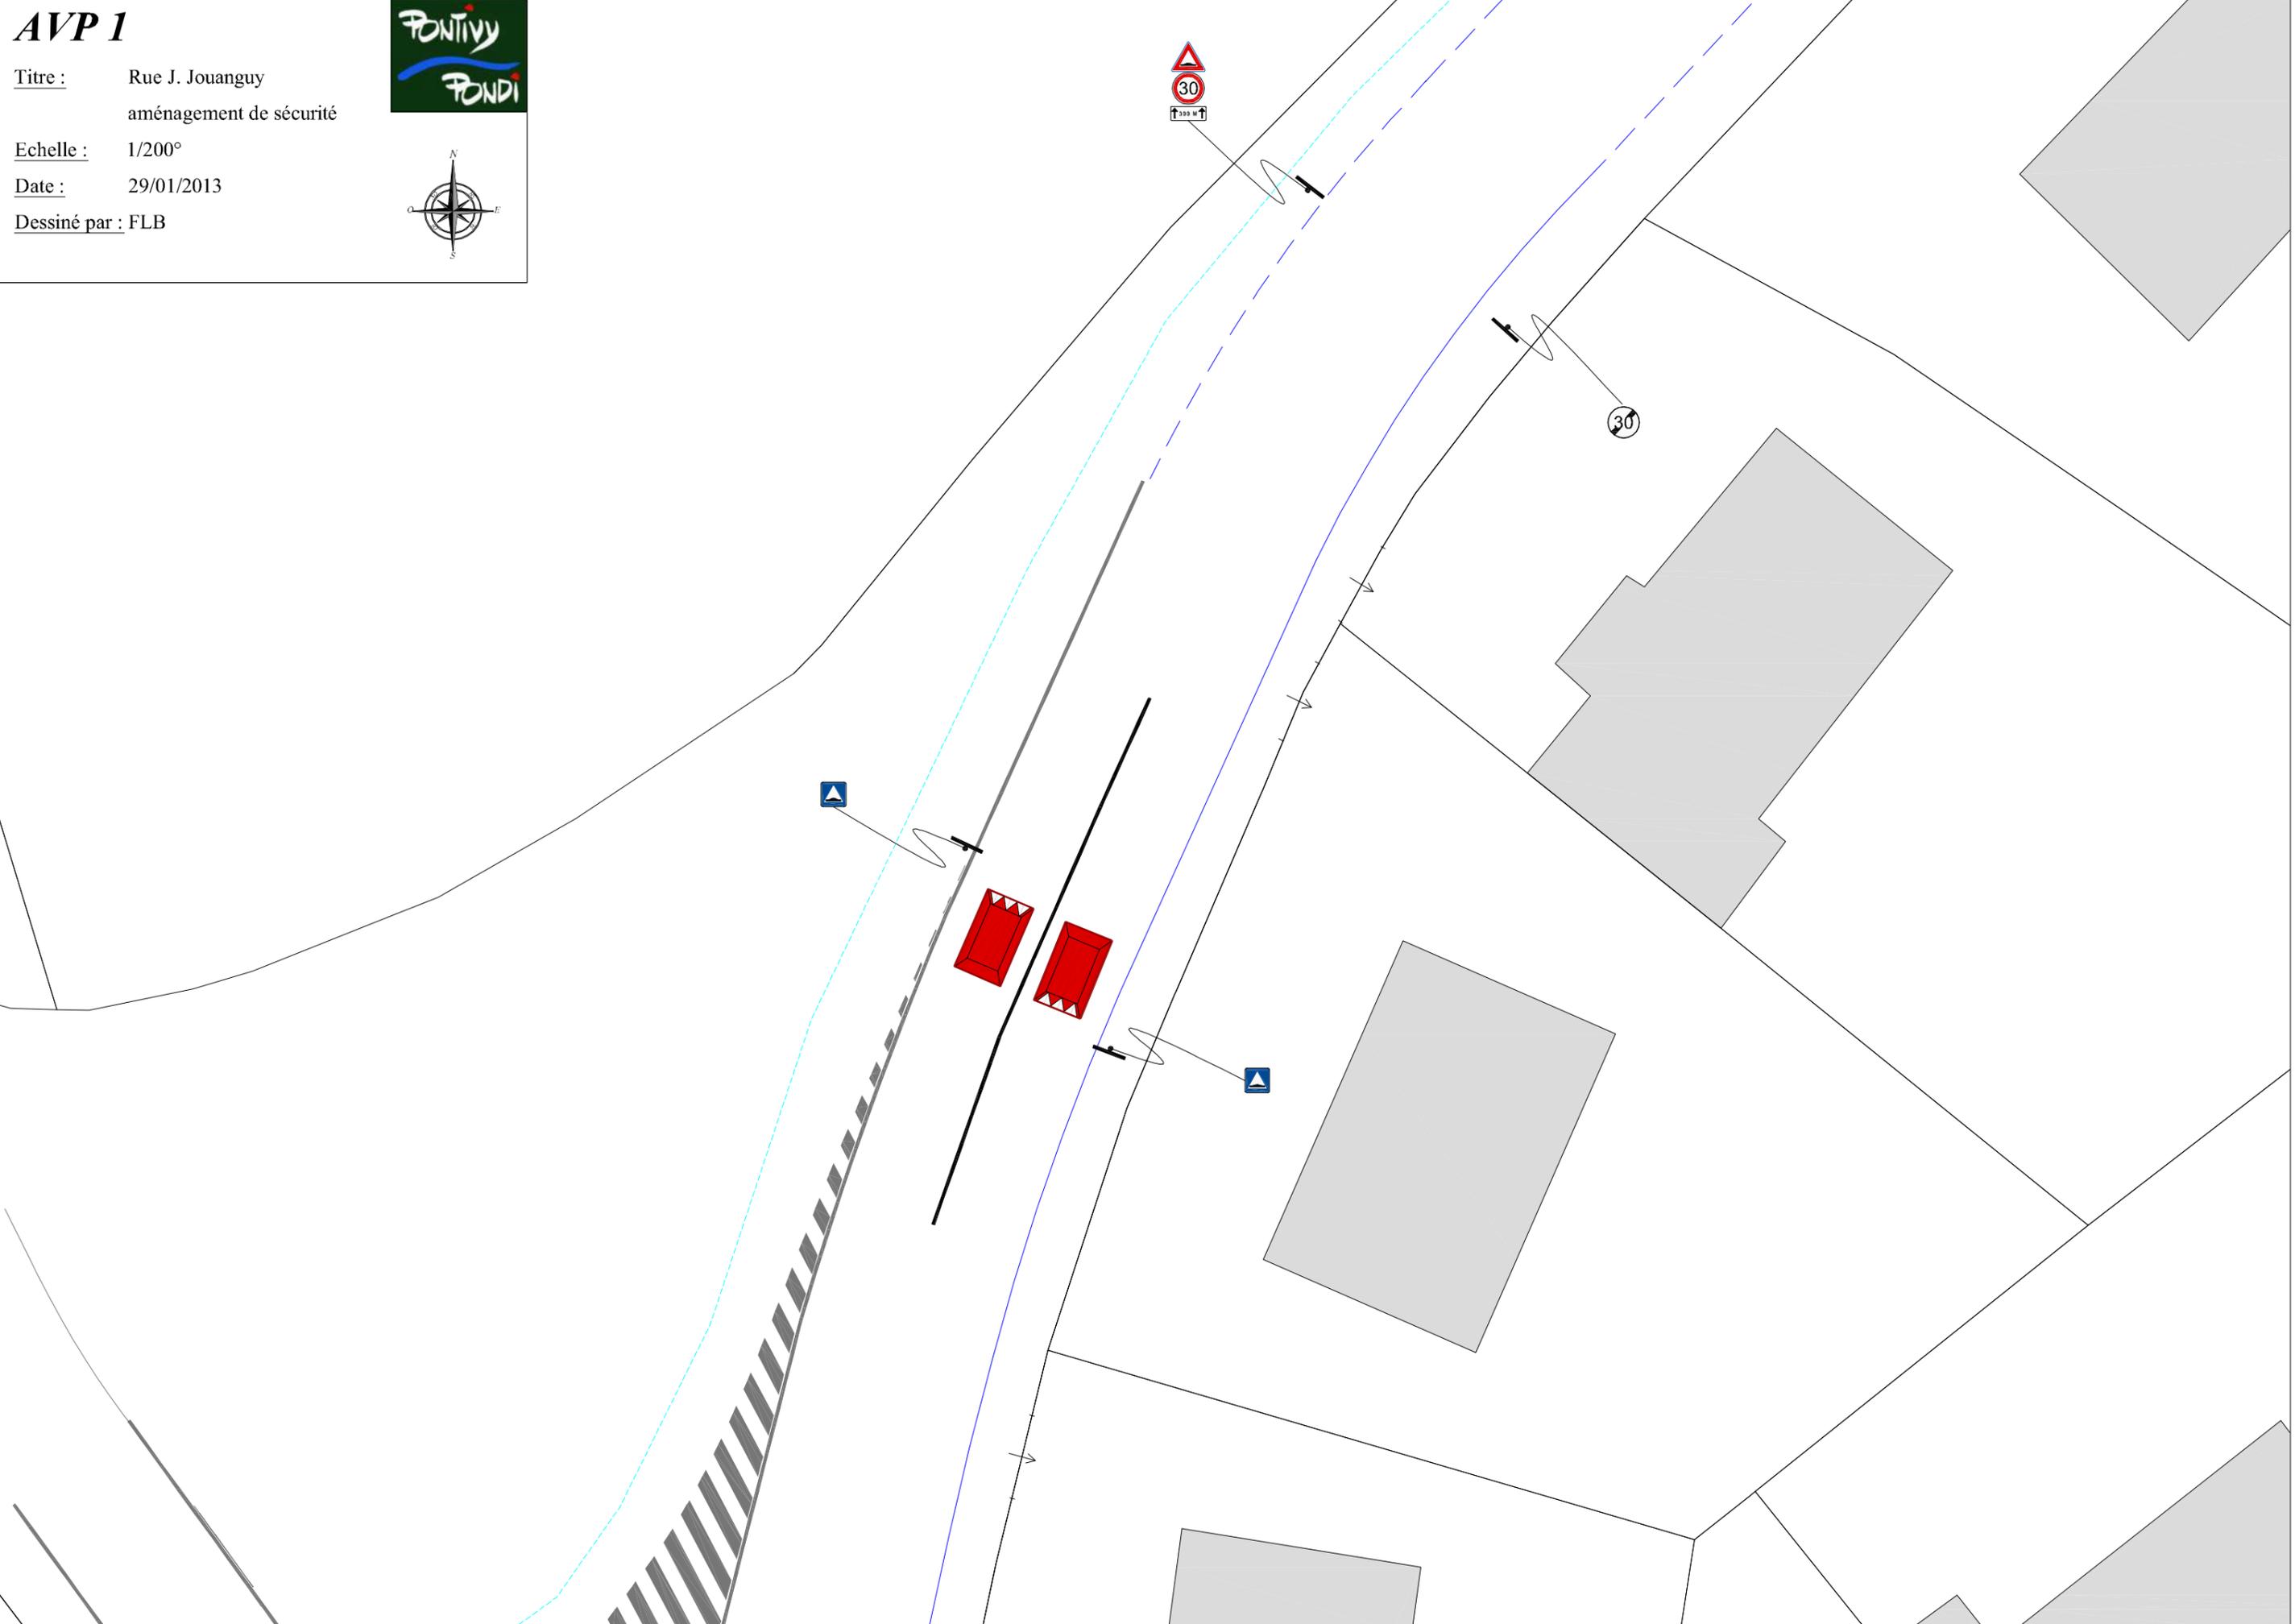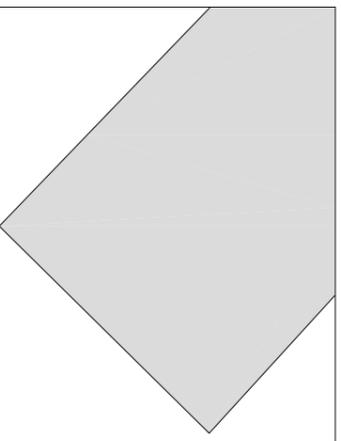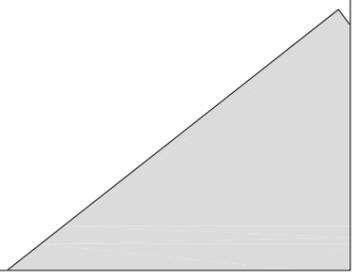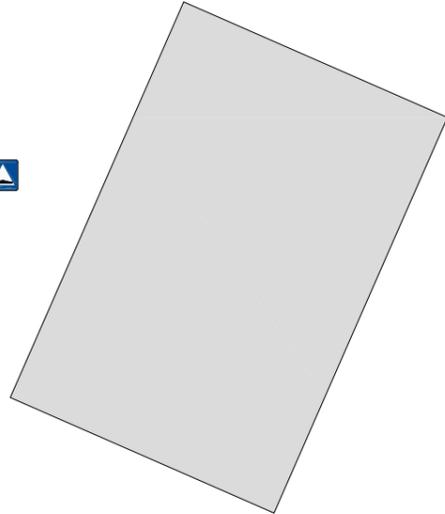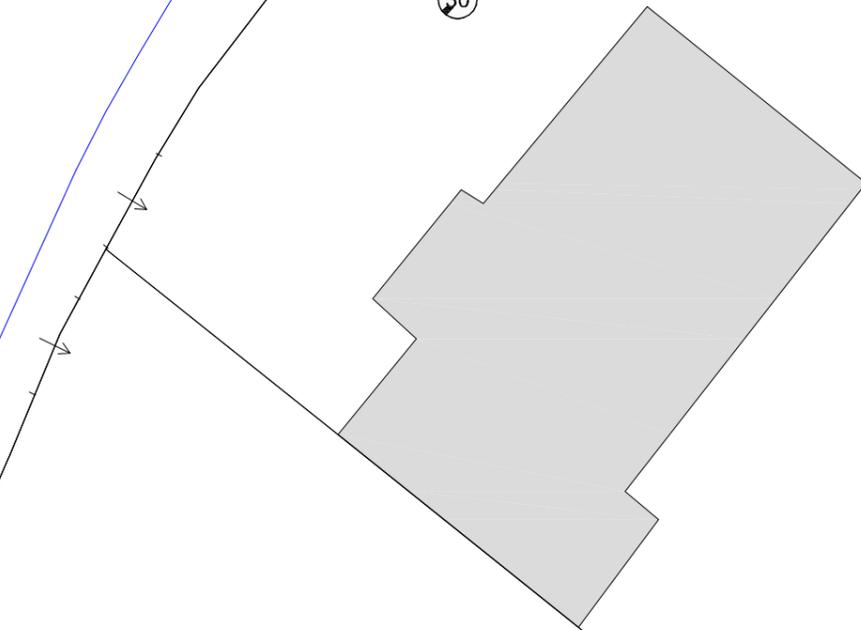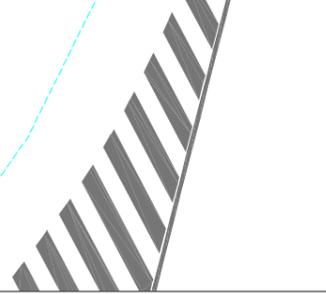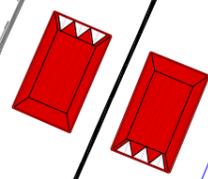

AVP 1

Titre : Rue Saint-Meriadec
aménagement de sécurité

Echelle : 1/200°

Date : 29/01/2013

Dessiné par : FLB



Rue Alexan

Emplacement CAR
actuel

Emplacement CAR
Projet

Épure de giration

Barrières


Sortie des élèves
(portail à remettre en état
ou à remplacer par un
portillon)


Seuil

30



30

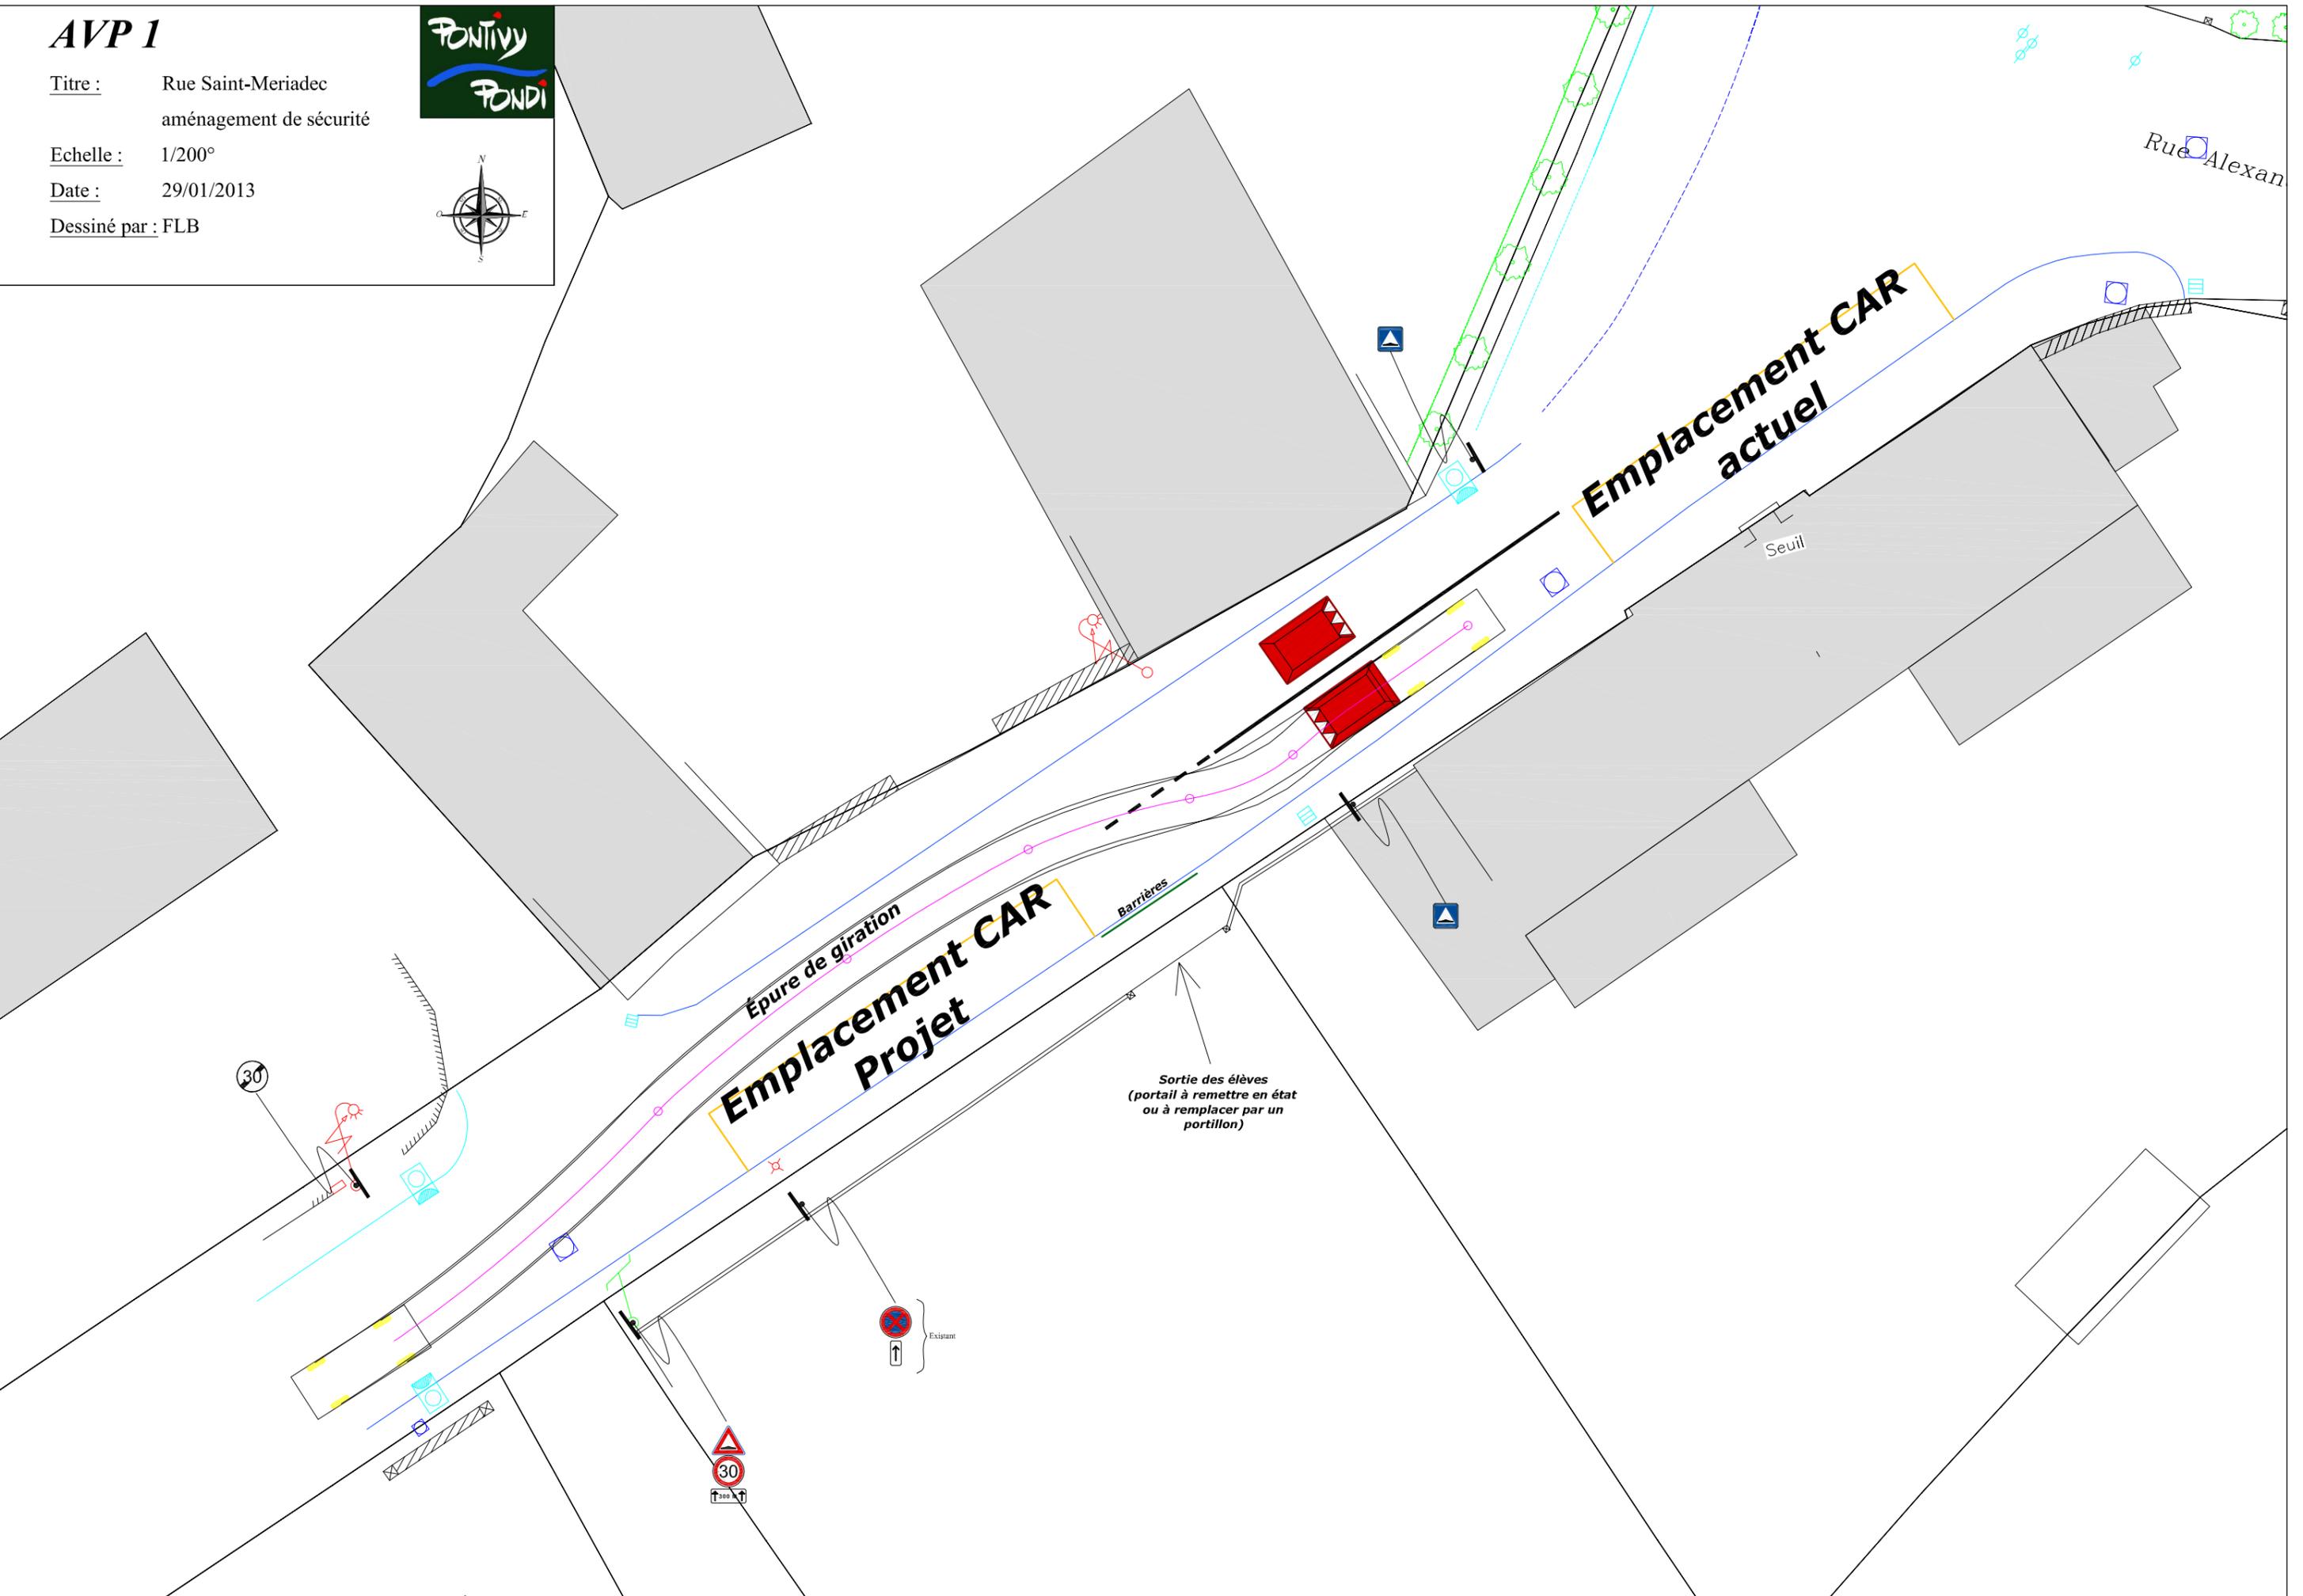

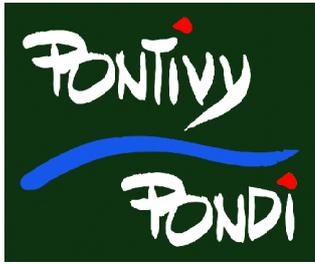

Plan de masse

1:1 000

Dénomination de voie

