



QUARTA
 GEOMETRE-EXPERT
 AGENCE DE CESSON-SEVINE
 7, avenue des Fauvins
 33510 CESSON-SEVINE
 Tél. +33 (0)2 99 83 33 33
 cesson@quarta.fr

PONTIVY (56)
 La Gare

Référence Cadastre: BD n°379

**PLAN PROJET
 DE DIVISION**

PROPRIETAIRES:
 SNCF MOBILITES
 SNCF RESEAU

ACQUEREUR:
 Ville de PONTIVY

- (A) Point de Limite de propriété
- (R) Point de Référence
- Limite de propriété
- Limite figurative sans valeur juridique (r/o pas fait l'objet de bornage ou de contrôle de bornage)

LEGENDE


+	+
●	+
○	+
○	+
○	+
○	+

Quartier n°1 Adresse autre par: S. Renaud

Ce20190028 A

Systeme Planimetrique: LRS-Zone 7 (EGM) Echelle: 1/500

Systeme Altimetrique: N57 (IGN) TT 500

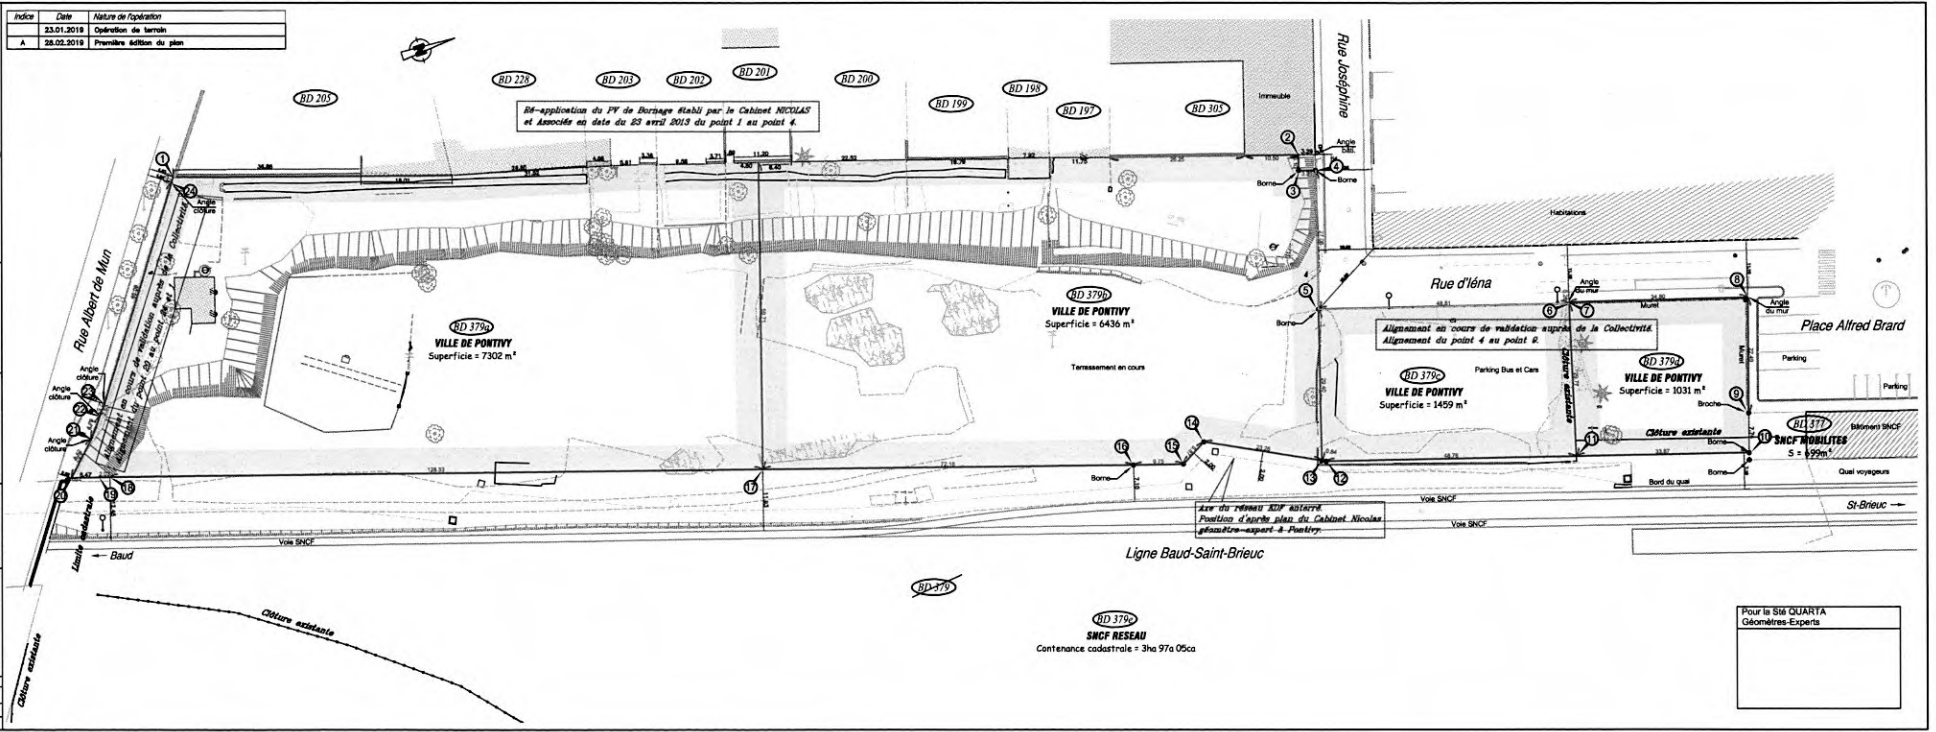

Pour la SIA QUARTA
 Géomètres-Experts