

# APS 01

Titre : Avenue des Cités Unies


Cheminement piétons

Echelle : 1/1 000°


Date : 28/08/2013

Dessiné par : FLB

Estimatif : 53 000.00 €

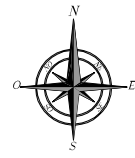

## PROJET DE ROND-POINT AV. DES CITES UNIES / RUE JEF LE PENVEN

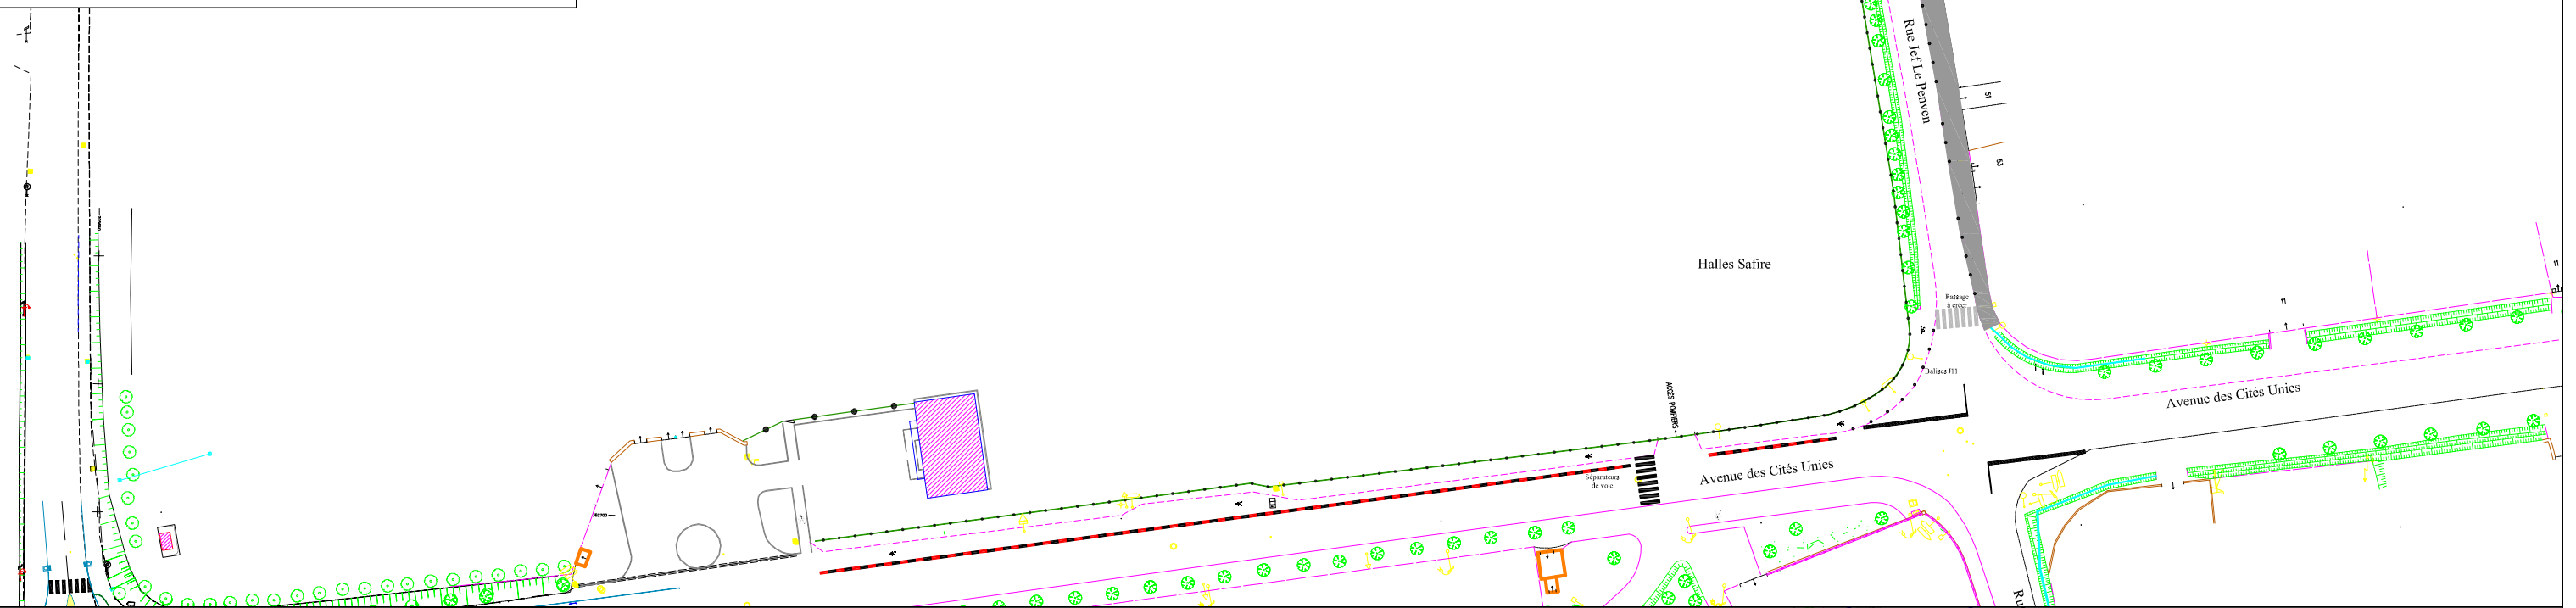

# APS 02

Titre : Avenue des Cités Unies

Giratoire et Cheminement piétons

Echelle : 1/1 000°

Date : 28/08/2013

Dessiné par : FLB

Réflexion à mener sur l'intégralité de l'avenue des Cités Unies

