



Ville de Pontivy

Commission ville et déplacements

Compte-rendu de la réunion du 11 juin 2013

C12-2013-002

ÉTAIENT PRÉSENTS

M. Alain LE MAPIHAN, adjoint au maire
Mme Anne-Marie GRÈZE, conseillère municipale
M. Jean-Luc LE BELLER, conseiller municipal

ÉTAIENT EXCUSÉS

M. Jean-Paul JARNO, conseiller municipal
M. Gérard DERRIEN, conseiller municipal

ASSISTAIENT À LA RÉUNION

Mme Aude MOYSAN, directrice des services administratifs et fonctionnels
Monsieur Guy LE CLOAREC, responsable de la police municipale

PROJETS DE DÉLIBÉRATIONS

- Intégration dans le domaine public de parcelles privées rue Rosa Parks, du 19 mars 1962, Germaine de Staël, Louise Michel, Georges Sand et Simone de Beauvoir
- Rue France Darget, straed France Darget, rond-point de Kergresil, kroashent-tro Kergresil - Modification à la liste des voies publiques et privées de la commune
- Avenue de la Libération – Cession de la parcelle AR 384p à la société KALA

DOCUMENTS ANNEXÉS

- Liaison piétonne rue de Bretagne
- Création d'un passage piétons rue de Kerfisel

§

Procédures relatives au Plan Local d'Urbanisme

La procédure de révision simplifiée du P.L.U. a été approuvée par une délibération du Conseil Municipal du 3 avril 2013. Suite à la modification du P.P.R.I., le P.L.U. a été mis à jour par un arrêté du 10 mai 2013. Le permis de construire a été accordé à la société COBRAL le 16 mai 2013.

La procédure de déclaration de projet pour mise en compatibilité du P.L.U. avec l'A.V.A.P. suit son cours. Une réunion avec les personnes publiques associées est prévue le 25 juin pour l'examen conjoint du dossier.

L'examen du projet d'A.V.A.P. par les personnes publiques associées n'a fait l'objet d'aucune remarque particulière. Leur avis est donc réputé favorable. L'autorité environnementale, par arrêté préfectoral du 23 mai 2013, a déclaré le projet d'A.V.A.P. non soumis à évaluation environnementale.

La prochaine étape est la mise à l'enquête publique des deux dossiers à partir de septembre.

Aménagements de voirie

Accès piétons rue de Bretagne

Création d'une liaison entre le lycée du Gros Chêne et la rue de Gascogne : revêtement bi-couche beige sur accotement avec création d'un passage pour piétons à hauteur de la rue de Kerostin (cf plan annexé).

La commission demande que les travaux soient réalisés durant l'été afin que les nouveaux aménagements soient opérationnels pour la rentrée scolaire.

Traversée piétonne rue de Kerfisel



A la demande des riverains, il est proposé de créer un passage pour piétons au niveau de la carrière (stand de tir) matérialisé par un marquage au sol et une signalétique (cf plan annexé).




Plan de masse

1:5 000

Liaison piétonne
rue de Bretagne

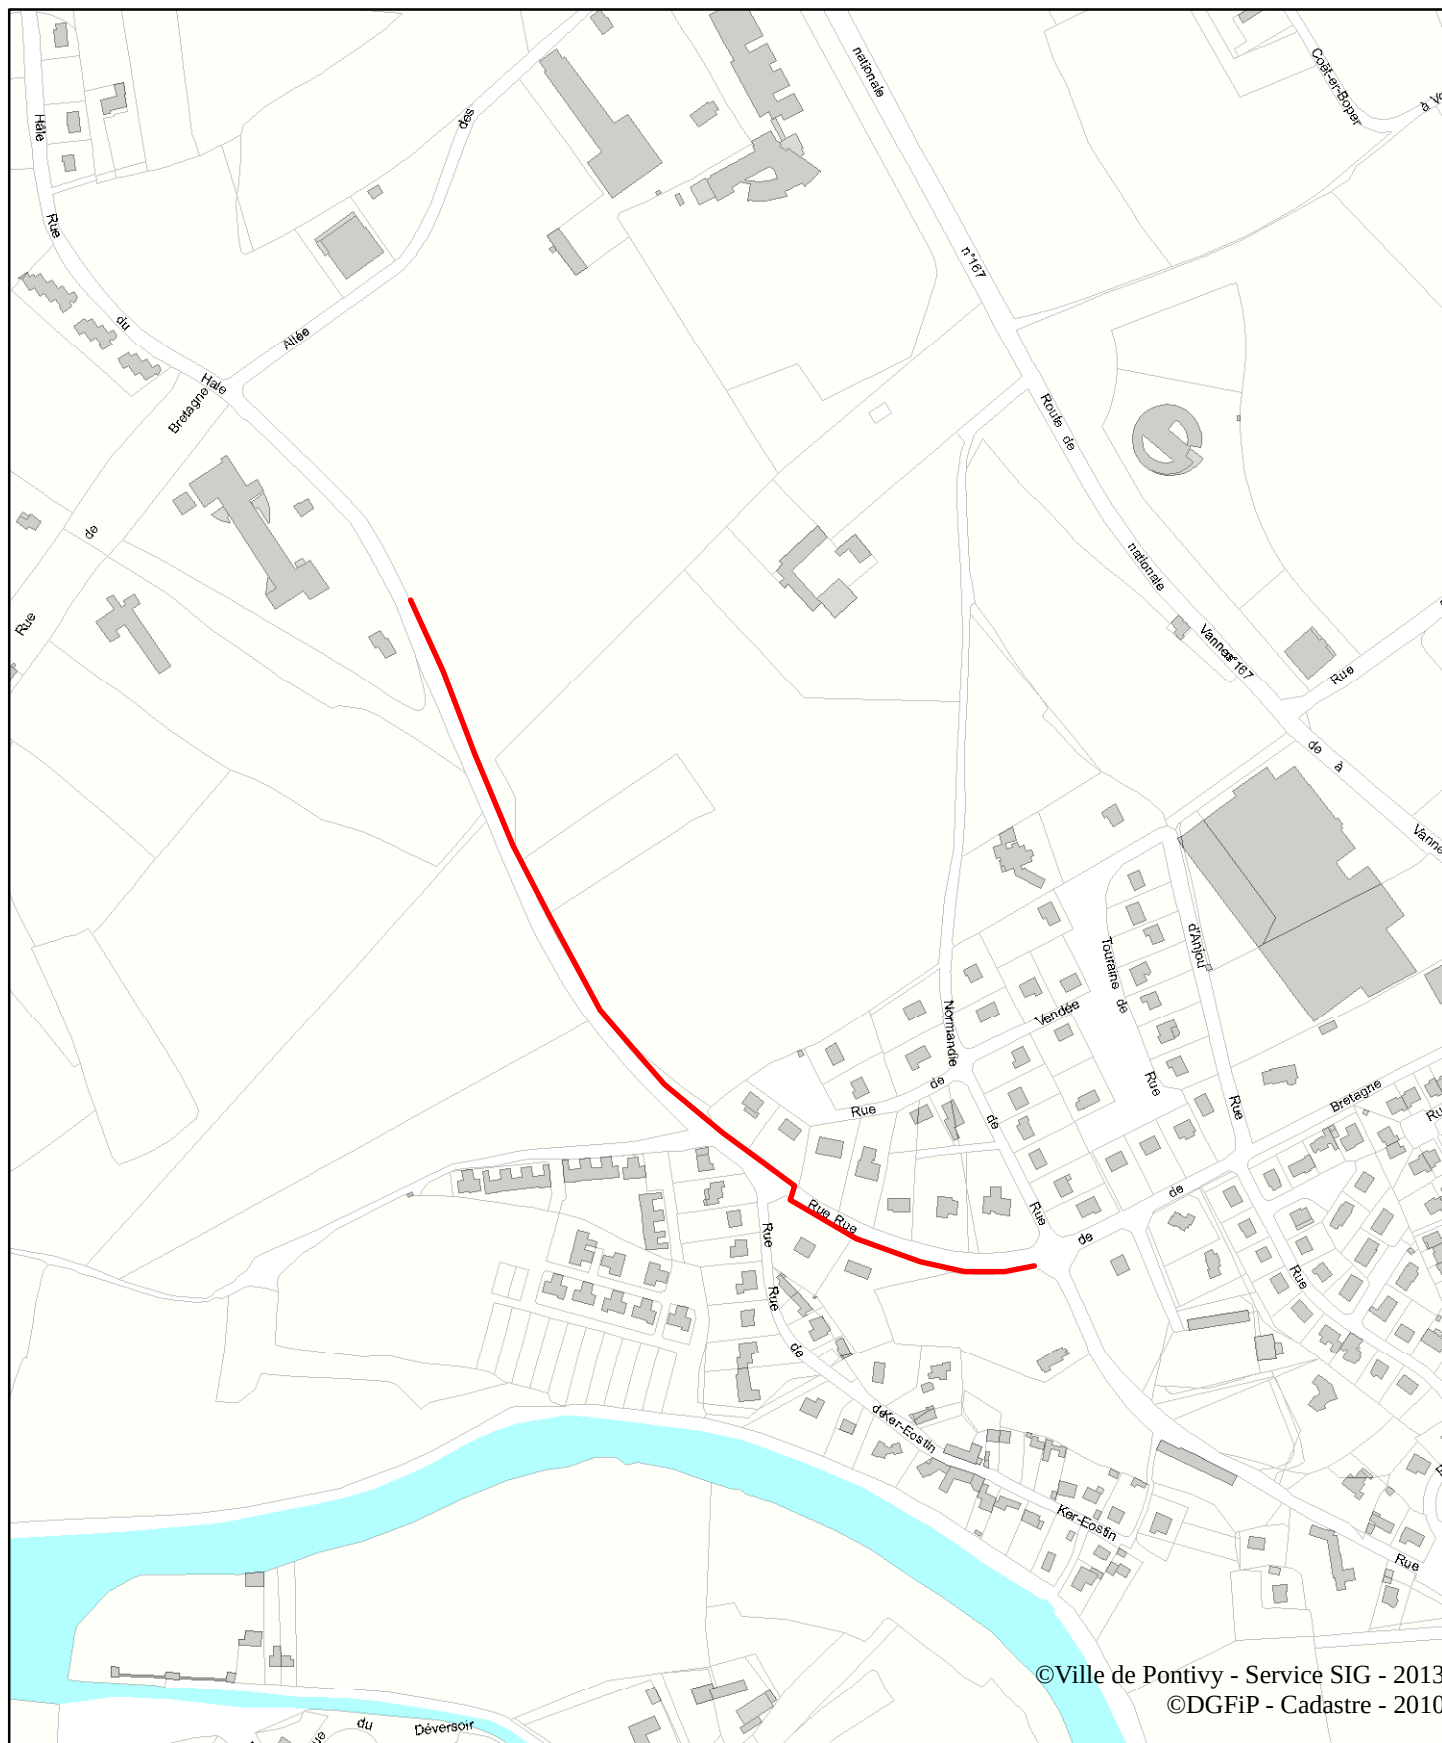
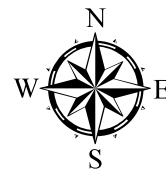


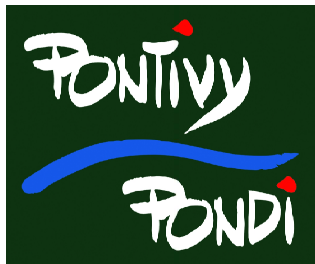

Plan de masse

1:5 000

Création d'un passage piétons rue de Kerfichel

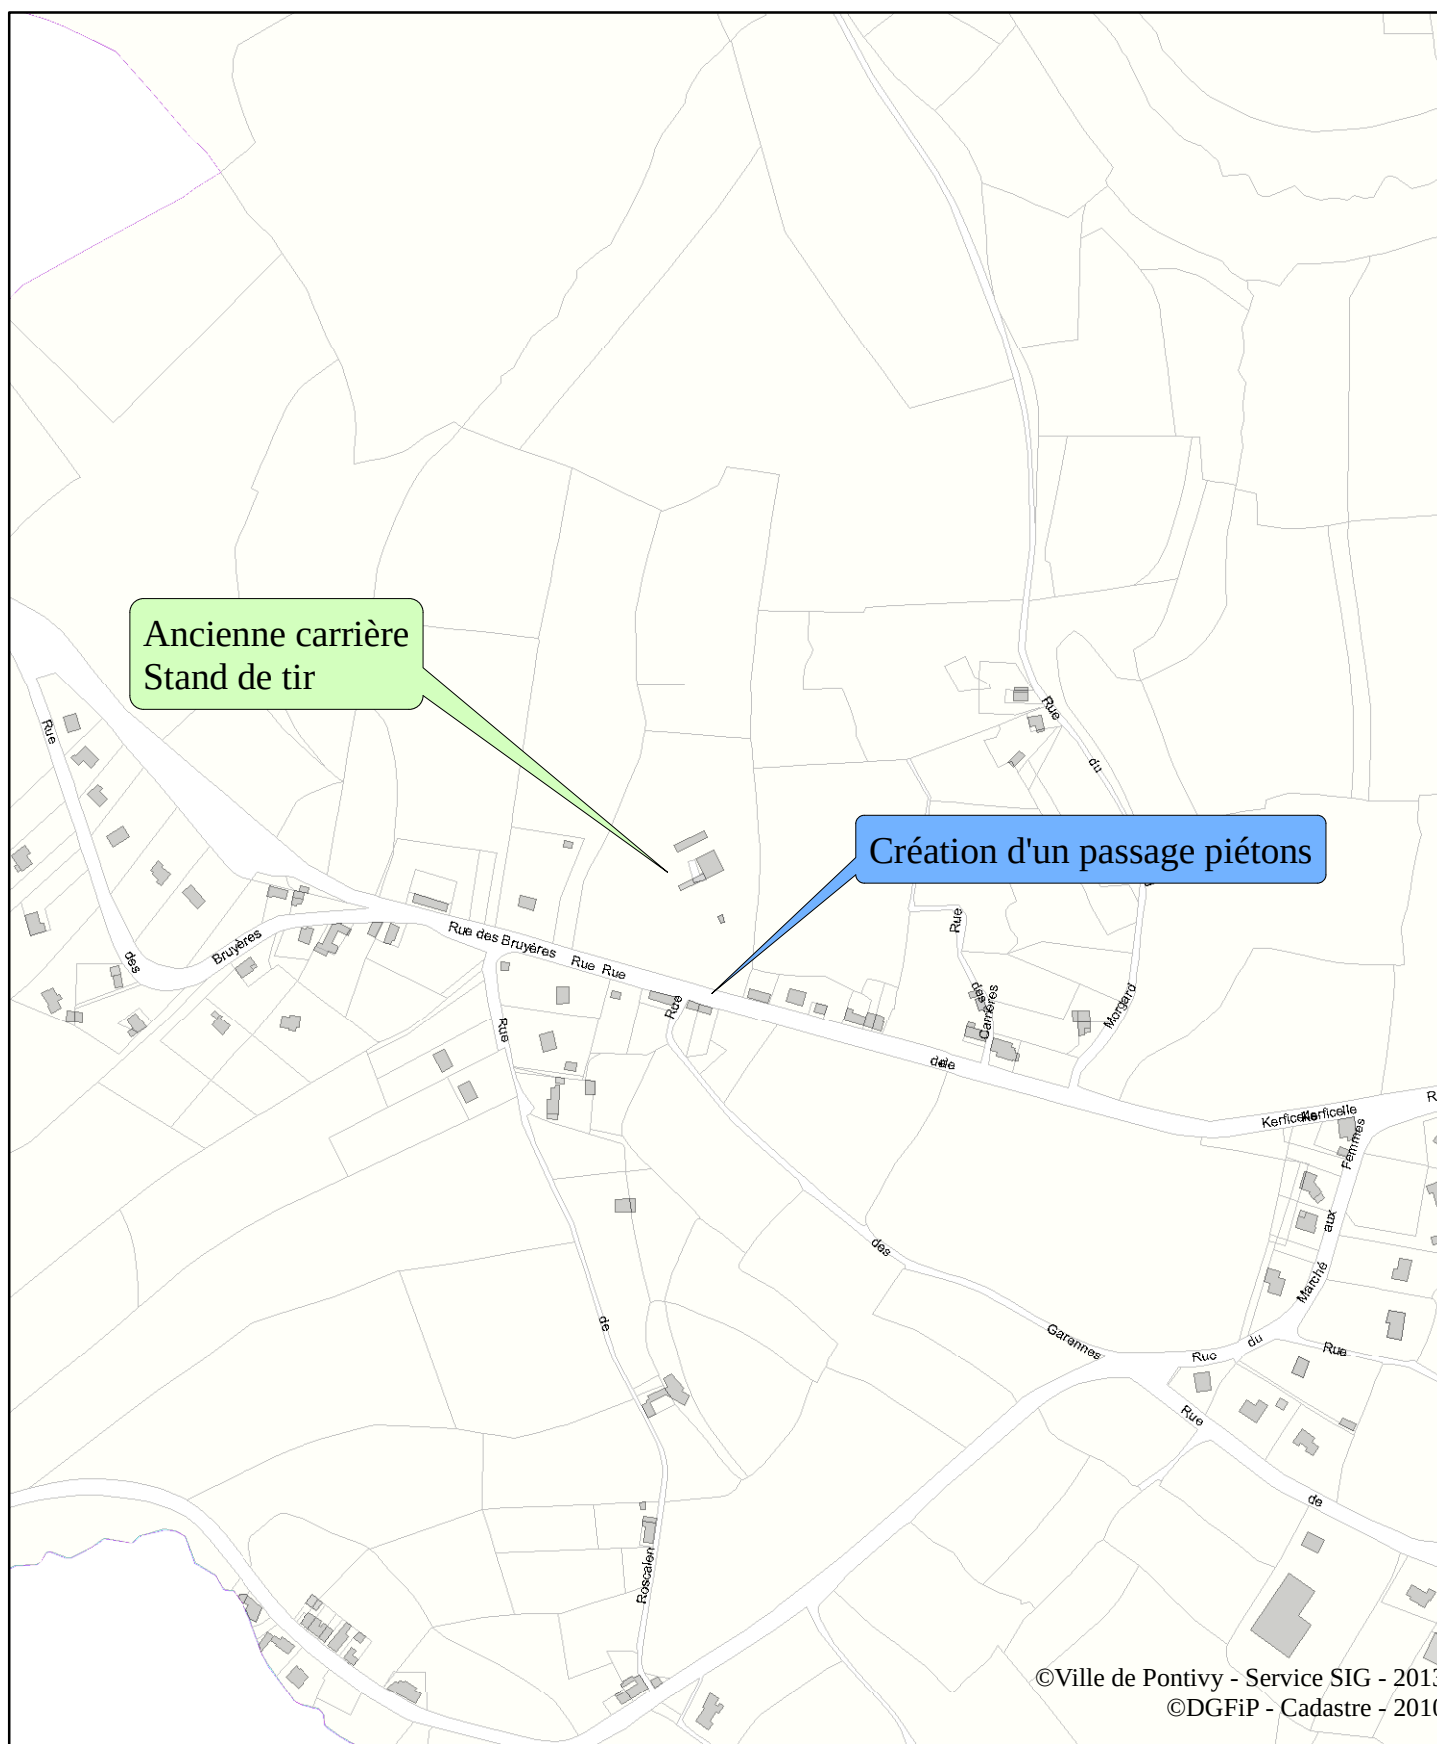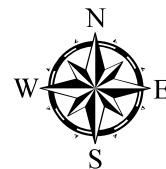

©Ville de Pontivy - Service SIG - 2013
©DGFIP - Cadastre - 2010