


COMMUNE DE PONTIVY
ZONAGE EAUX PLUVIALES
Plan de zonage

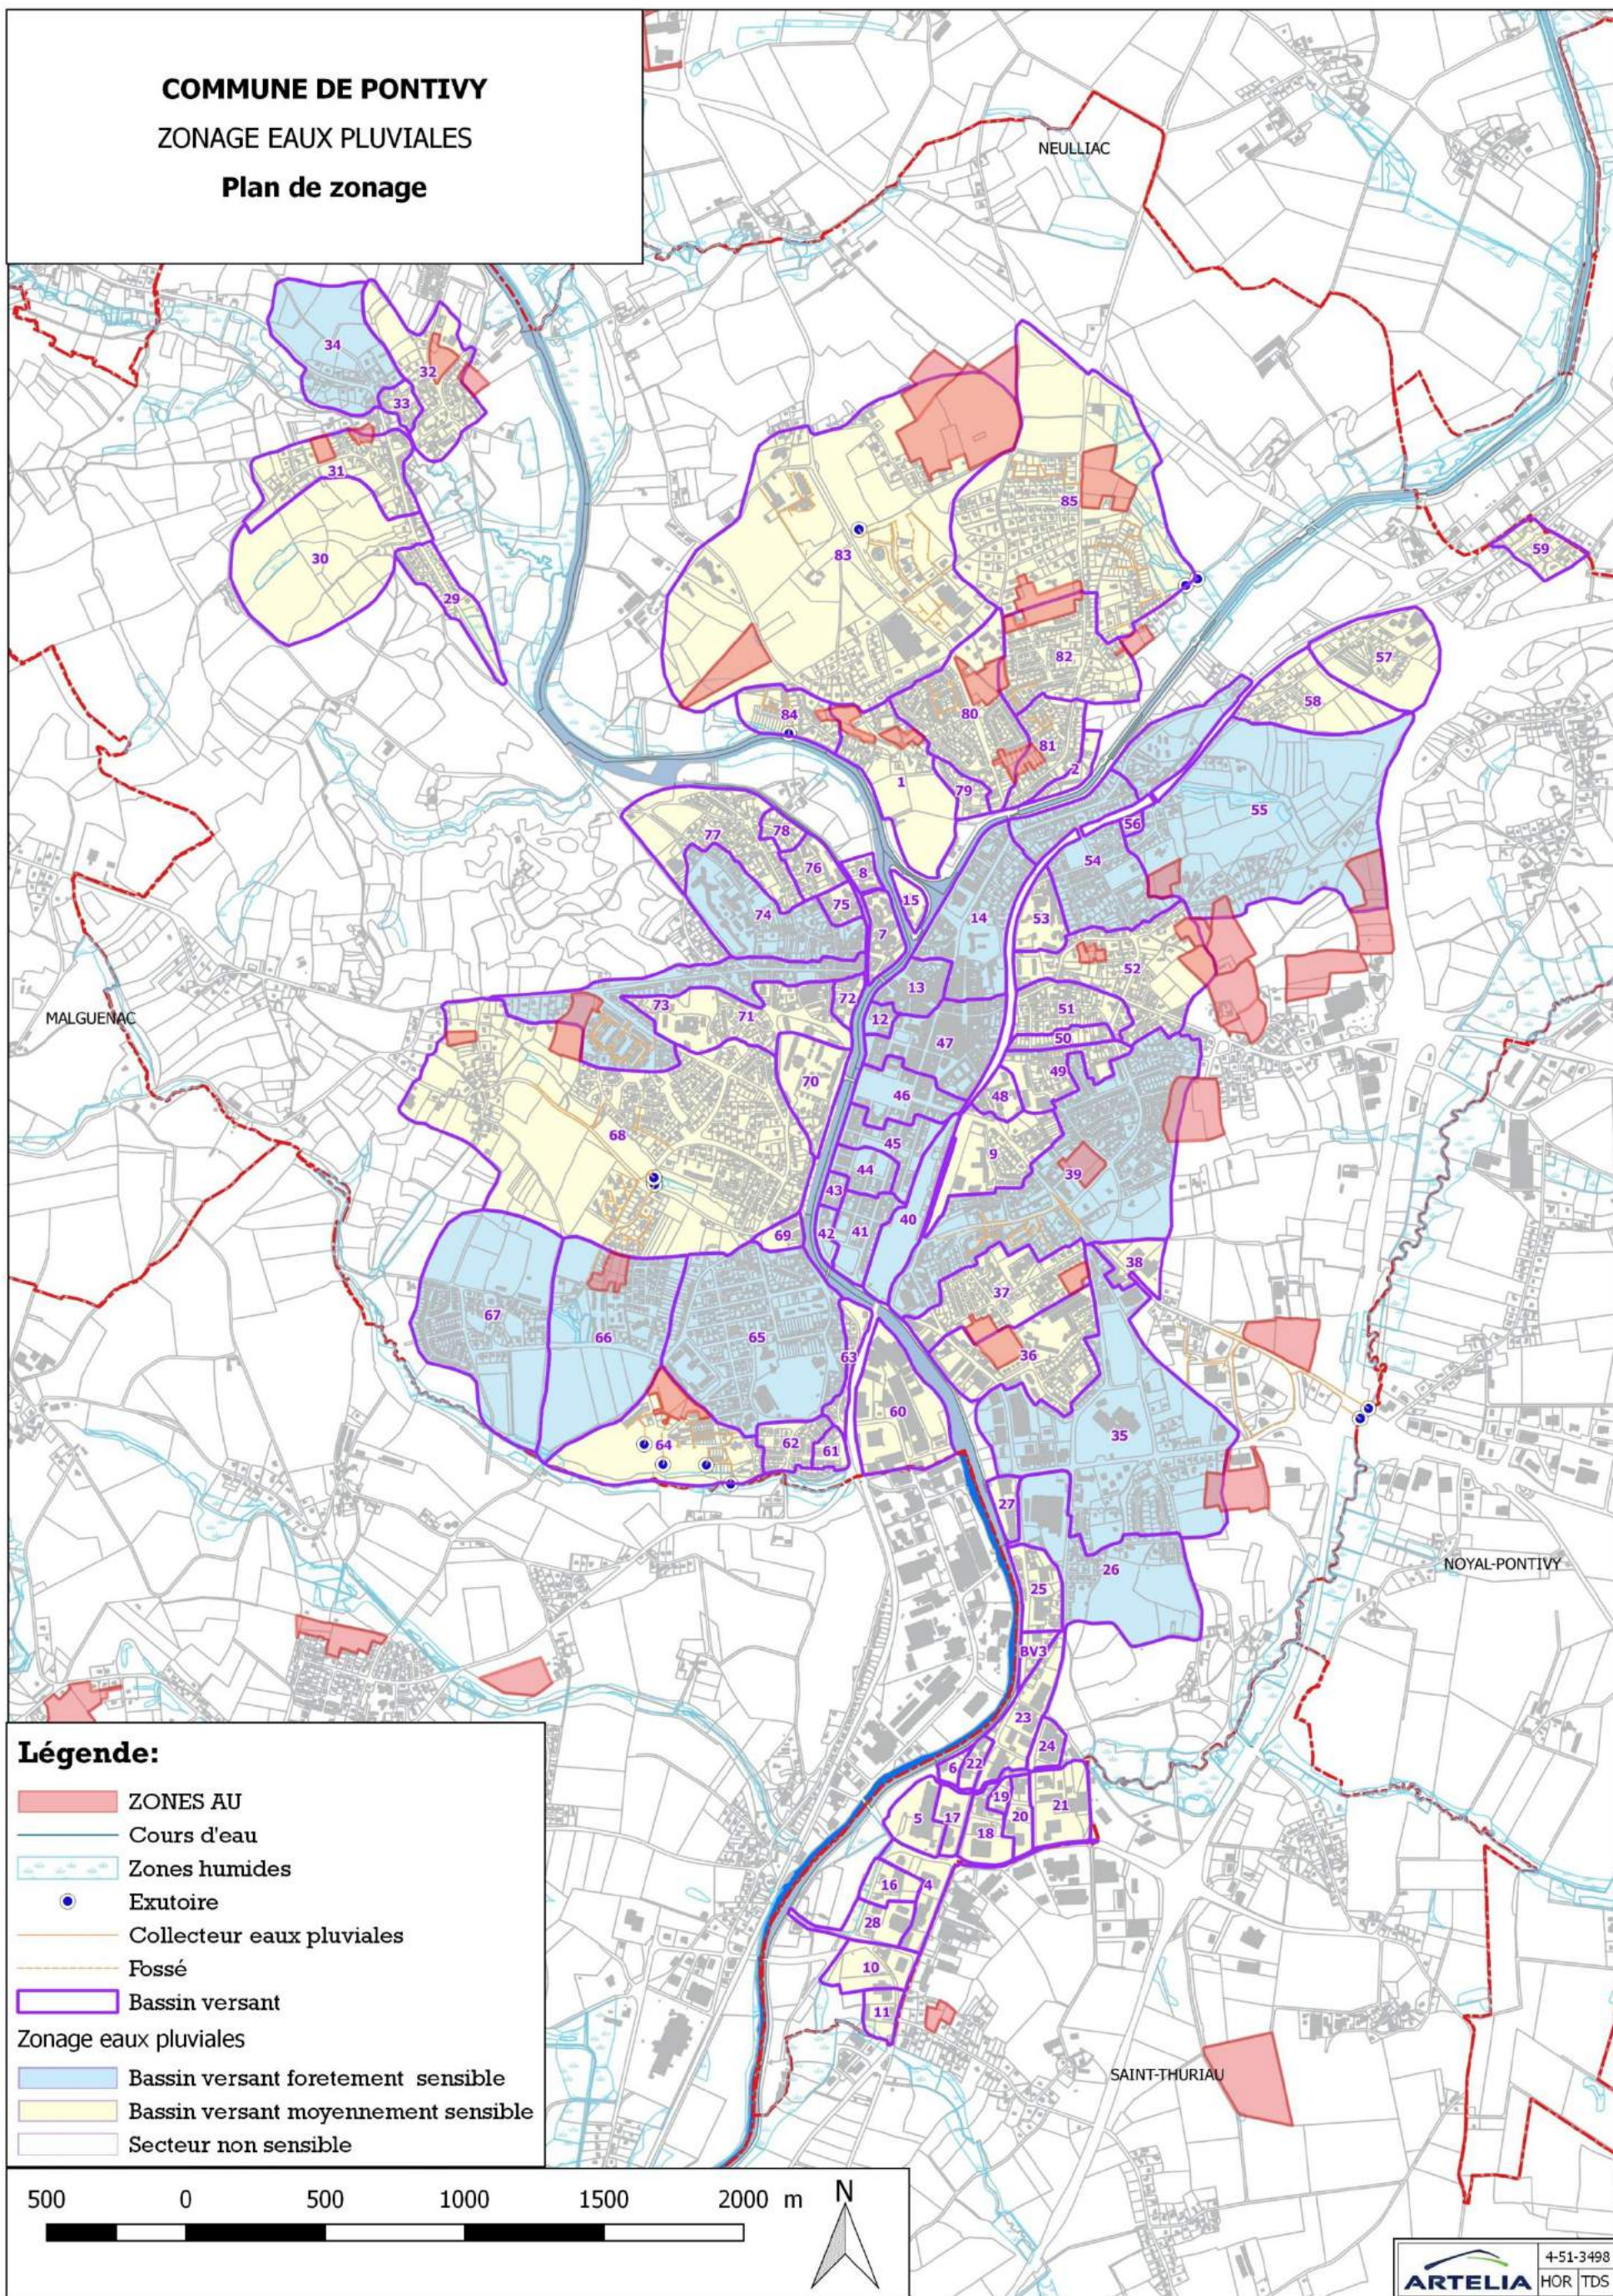

Légende:

- ZONES AU
 - Cours d'eau
 - Zones humides
 - Exutoire
 - Collecteur eaux pluviales
 - Fossé
 - Bassin versant
- Zonage eaux pluviales
- Bassin versant forestement sensible
 - Bassin versant moyennement sensible
 - Secteur non sensible

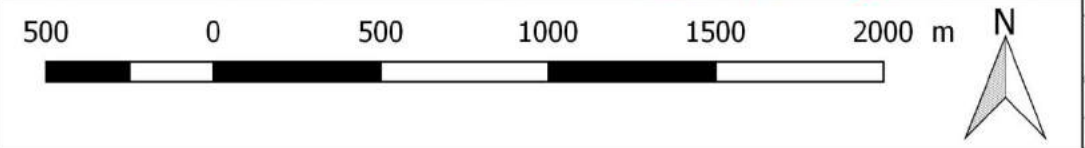


Fig. 19. Plan de zonage eaux pluviales - commune de Pontivy